

**BUDYNEK 14**


NR LOKALU:

**14A**

POWIERZCHNIA:  
KONDYGNACJA:  
NR KLATKI:

**38,56m<sup>2</sup>**  
**PIĘTRO 1**  
**A**

SKALA: 1 : 100

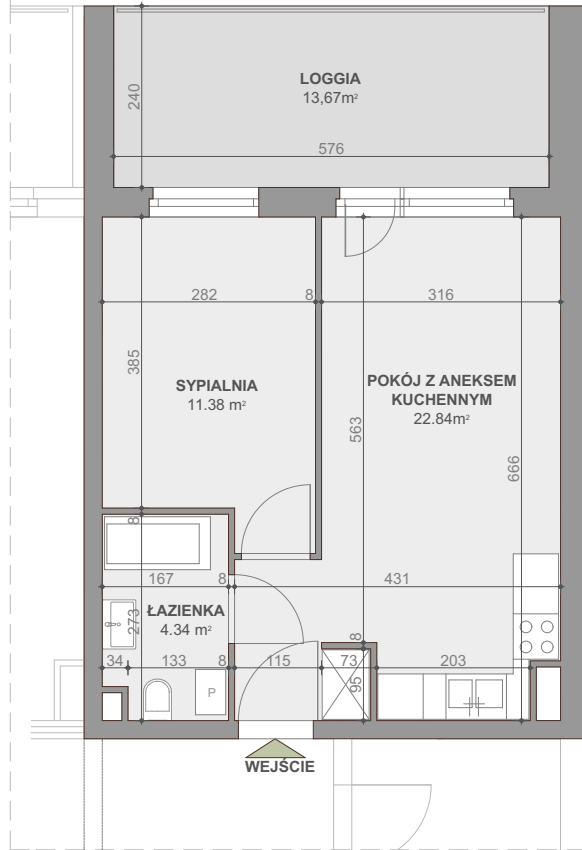

Powierzchnia zgodna z PN ISO 9836:1997 oraz z Rozporządzeniem Ministra Transp. Budownictwa i Gos. Morskiej z dnia 25.04.2012r.

WYMIARY PODANO W ŚWIECLE ŚCIAN SUROWYCH.  
NINIEJSZE DANE SĄ POGŁĄDOWE I MOGĄ ODBIEGAĆ OD OSTATECZNEGO PROJEKTU REALIZACYJNEGO.

