

NR LOKALU:

14E

BUDYNEK 14

POWIERZCHNIA:
KONDYGNACJA:
NR KLATKI:

**36,72 m²
PIĘTRO 2
E**



SKALA: 1 : 100

BUDYNEK
NR 14

LOKALIZACJA
MIESZKANIA
W BUDYNKU

Plac
Unii Europejskiej

PLAN OSIEDLA

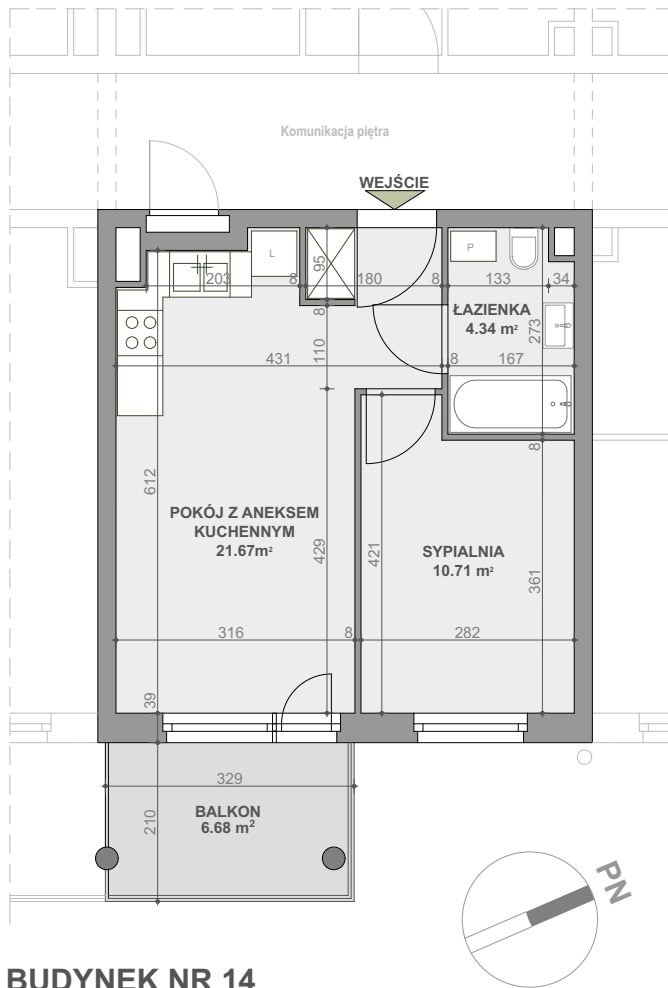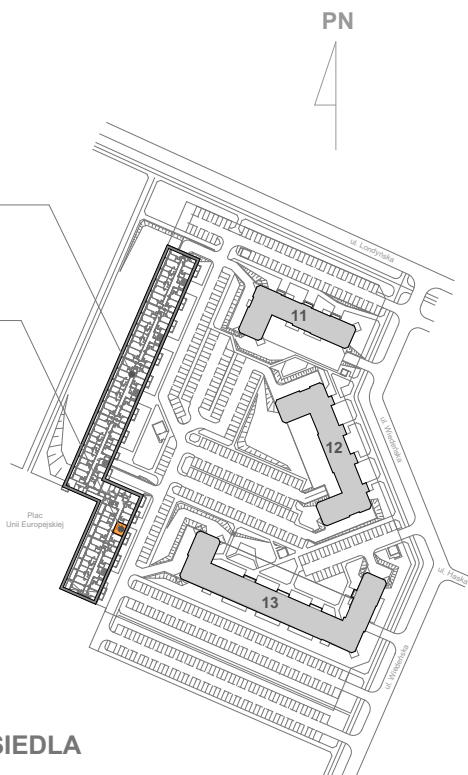

BUDYNEK NR 14

Powierzchnia zgodna z PN ISO 9836:1997 oraz z Rozporządzeniem Ministra Transp. Budownictwa i Gos. Morskiej z dnia 25.04.2012r.

WYMIARY PODANO W ŚWIEŁLE ŚCIAN SUROWYCH.
NINIEJSZE DANE SĄ POGŁĄDOWE I MOGĄ ODBIEGAĆ OD OSTATECZNEGO PROJEKTU REALIZACYJNEGO.

