

BUDYNEK 12

4




PLAN OSIEDLA

POWIERZCHNIA:
KONDYGNACJA:
NR KLATKI:

69,50 m²
PARTER
1

SKALA: 1 : 100

LOKALIZACJA
MIESZKANIA

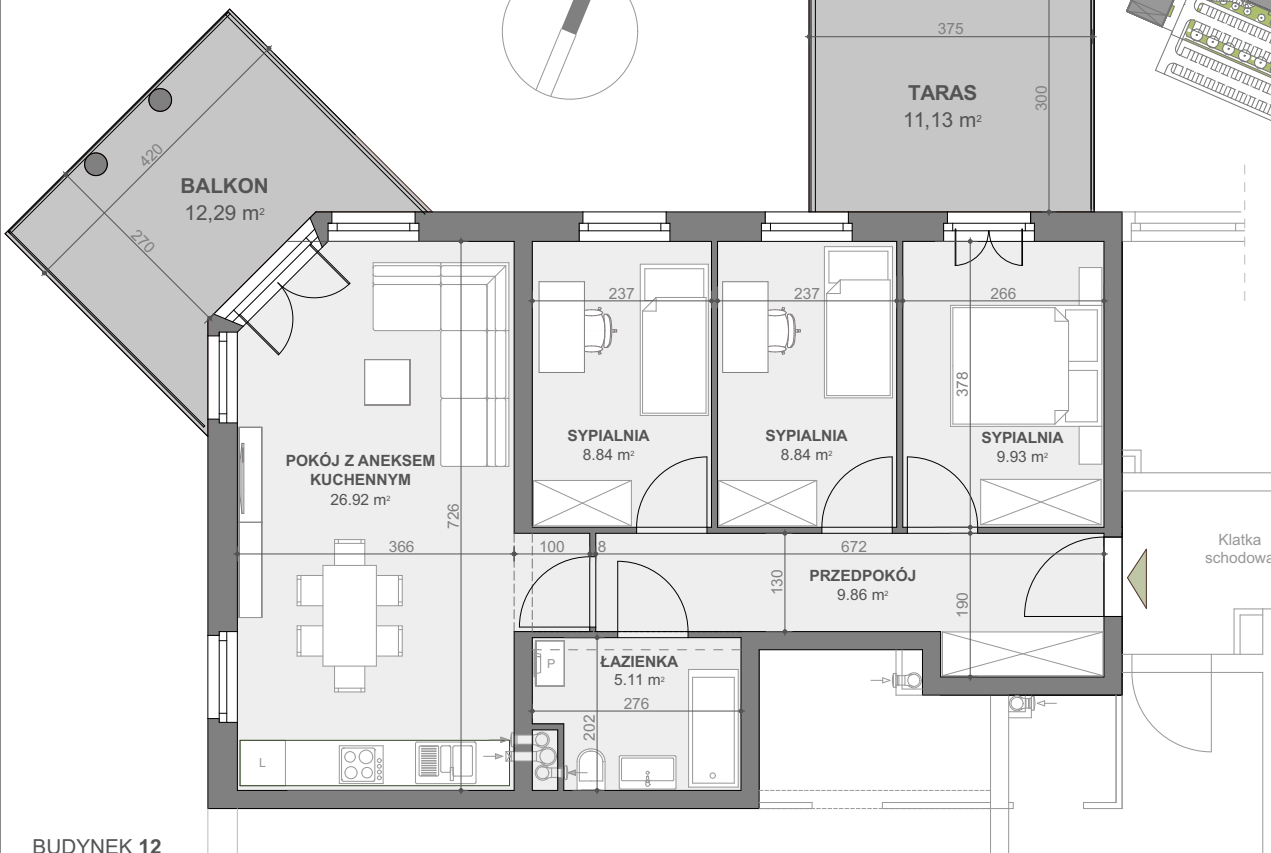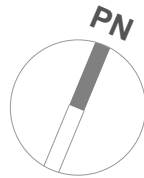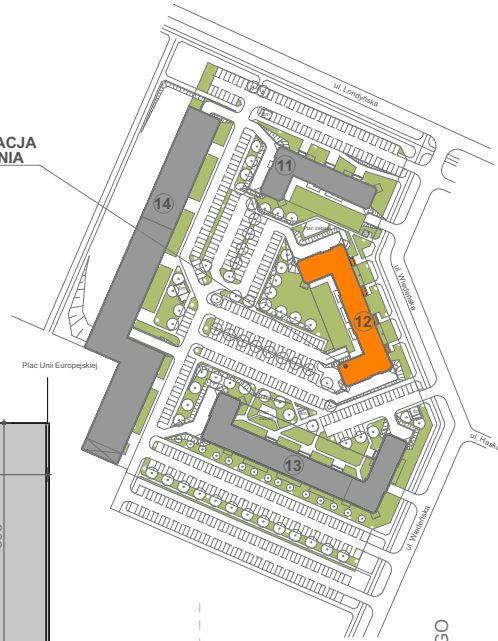

Powierzchnia zgodna z PN ISO 9836:1997 oraz z Rozporządzeniem
Ministra Transp. Budownictwa i Gos. Morskiej z dnia 25.04.2012r.

WYMIARY PODANO W ŚWIETLE ŚCIAN SUROWYCH.
NINIEJSZE DANE SĄ POGŁADOWE I MOGĄ ODBIEGAĆ OD OSTATECZNEGO
PROJEKTU REALIZACYJNEGO.

BUDYNEK 12

