


BUDYNEK 14

NR LOKALU:


16E

POWIERZCHNIA:
KONDYGNACJA:
NR KLATKI:

38,56 m²
PIĘTRO 2
E

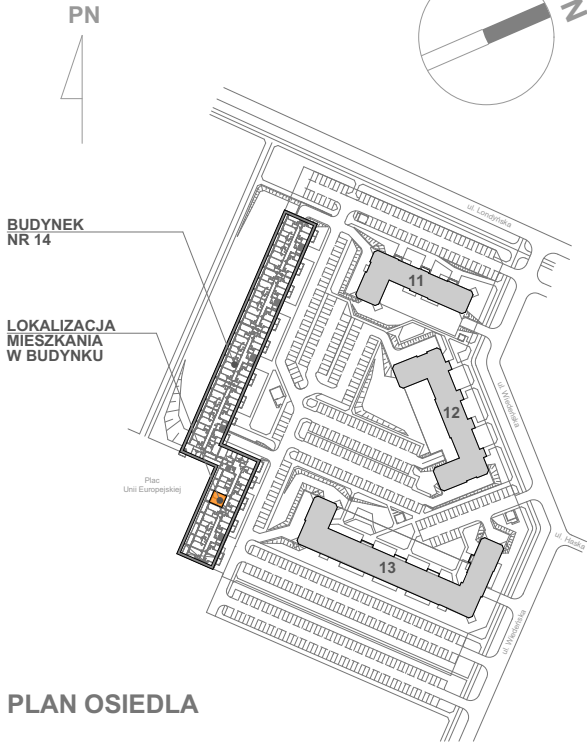

PLAN OSIEDLA

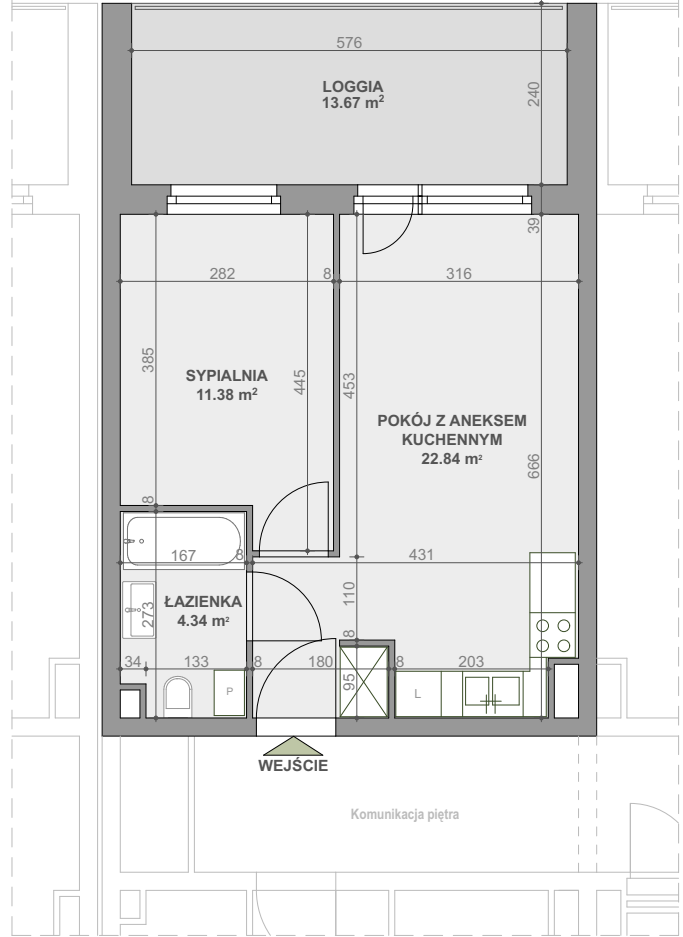

BUDYNEK NR 14

SKALA: 1 : 100

Powierzchnia zgodna z PN ISO 9836:1997 oraz z Rozporządzeniem Ministra Transp. Budownictwa i Gos. Morskiej z dnia 25.04.2012r.
WYMIARY PODANO W ŚWIETLE ŚCIAN SUROWYCH.
NINIEJSZE DANE SĄ POGŁĄDOWE I MOGĄ ODBIEGAĆ OD OSTATECZNEGO PROJEKTU REALIZACYJNEGO.

