

**BUDYNEK 12**


**3**

POWIERZCHNIA:  
KONDYGNACJA:  
NR KLATKI:


**72,61 m<sup>2</sup>**  
**PARTER**  
**4**

PLAN OSIEDLA

LOKALIZACJA MIESZKANIA

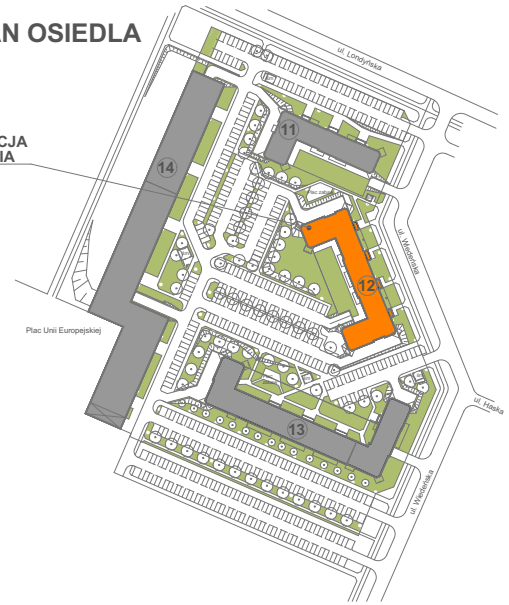

PN

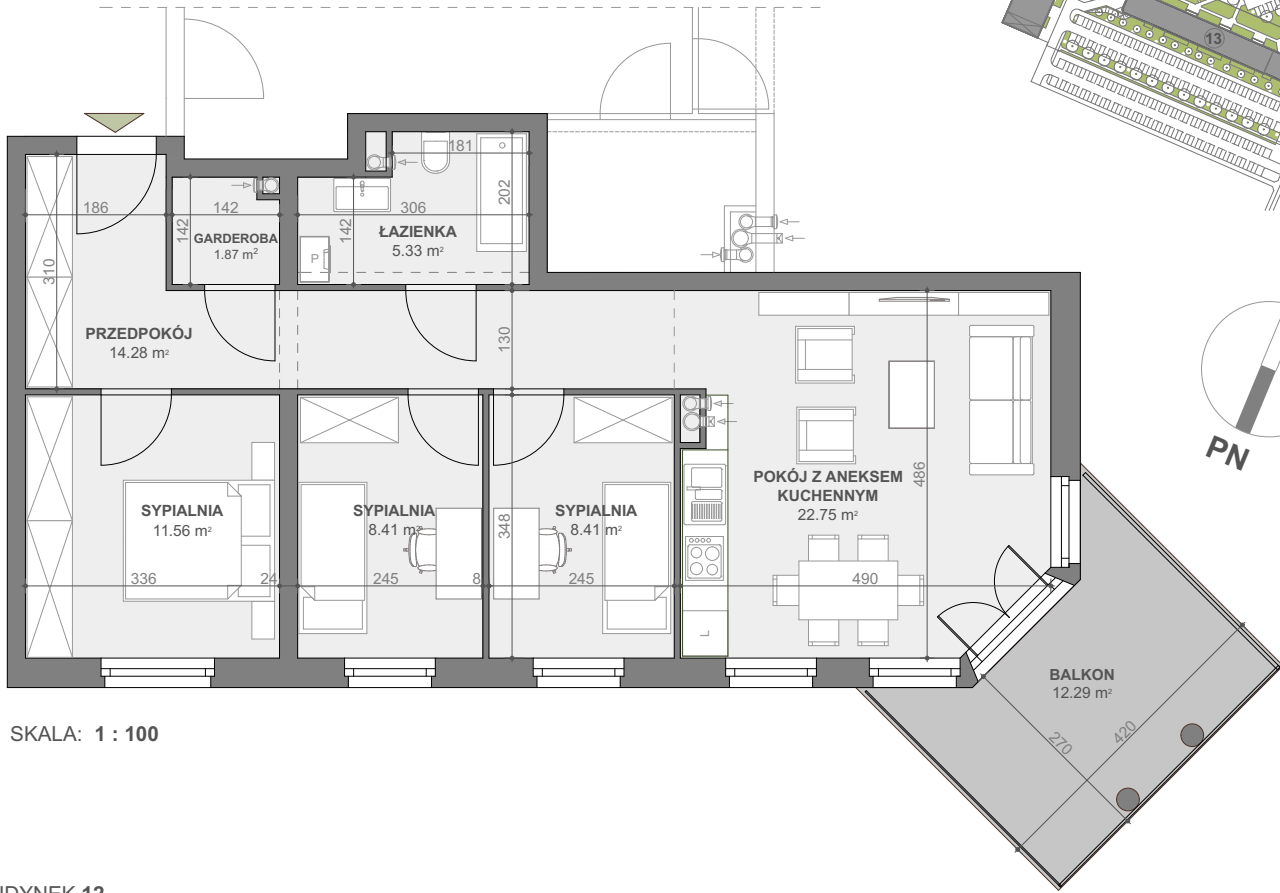

SKALA: 1 : 100

BUDYNEK 12



Powierzchnia zgodna z PN ISO 9836:1997 oraz z Rozporządzeniem Ministra Transp. Budownictwa i Gos. Morskiej z dnia 25.04.2012r.

WYMIARY PODANO W ŚWIETLE ŚCIAN SUROWYCH. NINIEJSZE DANE SĄ POGŁĄDOWE I MOGĄ ODBIEGAĆ OD OSTATECZNEGO PROJEKTU REALIZACYJNEGO.