


NR LOKALU:

49D



BUDYNEK 14

POWIERZCHNIA:
KONDYGNACJA:
NR KLATKI:

**77,94 m²
PIĘTRO 5
D**

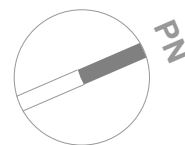

SKALA: 1 : 100

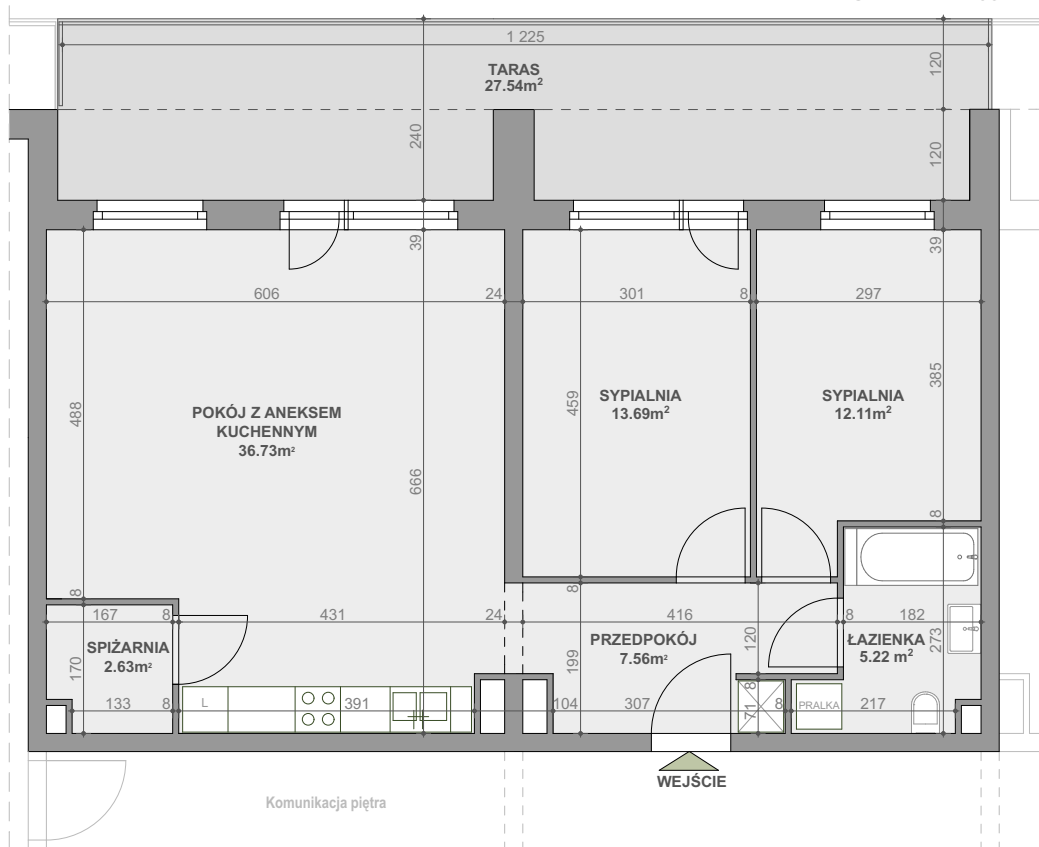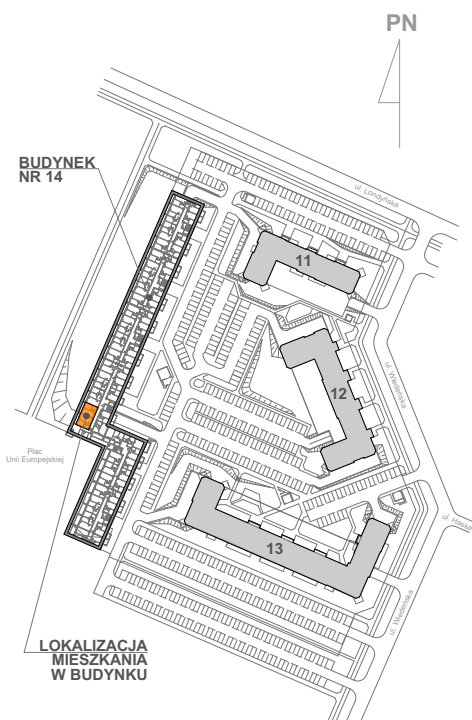

PLAN OSIEDLA

Powierzchnia zgodna z PN ISO 9836:1997 oraz z Rozporządzeniem Ministra Transp. Budownictwa i Gos. Morskiej z dnia 25.04.2012r.

WYMIARY PODANO W ŚWIETLE ŚCIAN SUROWYCH. NINIEJSZE DANE SĄ POGLĄDOWE I MOGĄ ODBIEGAĆ OD OSTATECZNEGO PROJEKTU REALIZACYJNEGO.

BUDYNEK NR 14

