

BUDYNEK 12

16


PLAN OSIEDLA

POWIERZCHNIA:
KONDYGNACJA:
NR KLATKI:


69,50 m²
PIĘTRO 3
4

PN

LOKALIZACJA
MIESZKANIA

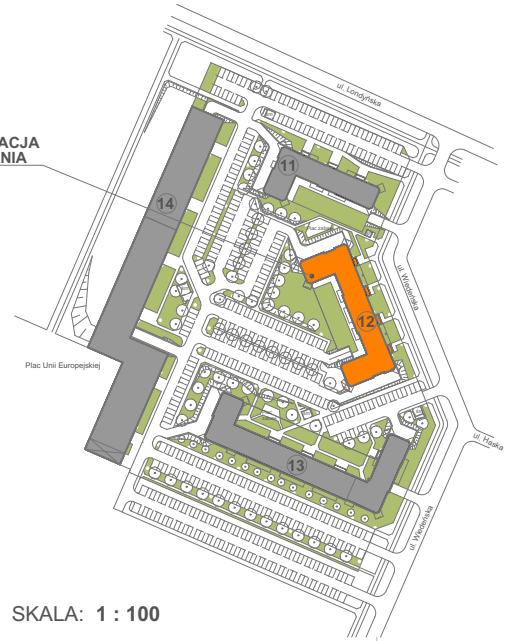

SKALA: 1 : 100

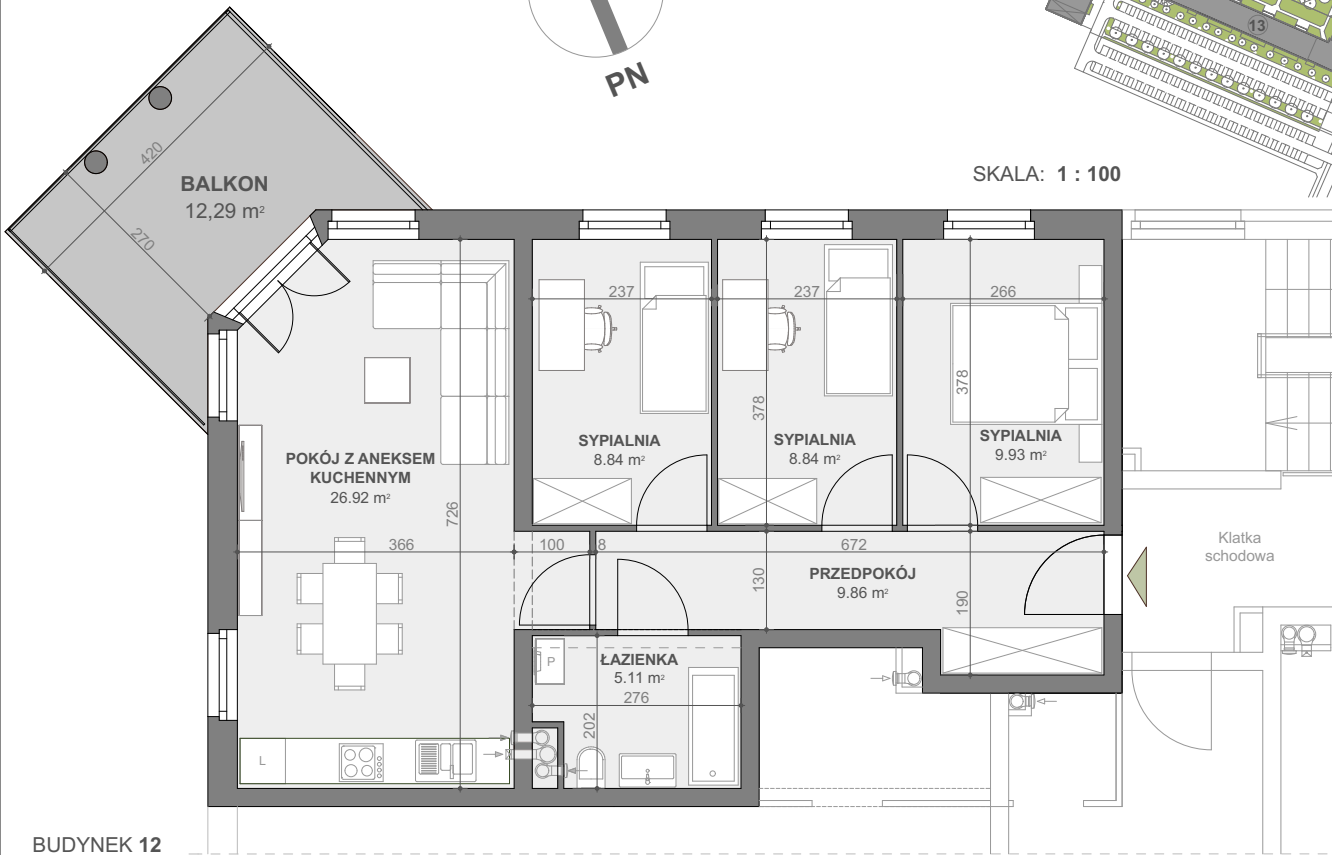

BUDYNEK 12

Powierzchnia zgodna z PN ISO 9836:1997 oraz z Rozporządzeniem Ministra Transp. Budownictwa i Gos. Morskiej z dnia 25.04.2012r.

WYMIARY PODANO W ŚWIETLE ŚCIAN SUROWYCH.
NINIEJSZE DANE SĄ POGŁĄDOWE I MOGĄ ODBIEGAĆ OD OSTATECZNEGO PROJEKTU REALIZACYJNEGO.

