



NR LOKALU:

18A

BUDYNEK 14

POWIERZCHNIA:
KONDYGNACJA:
NR KLATKI:

**38,86 m²
PIĘTRO 2
A**

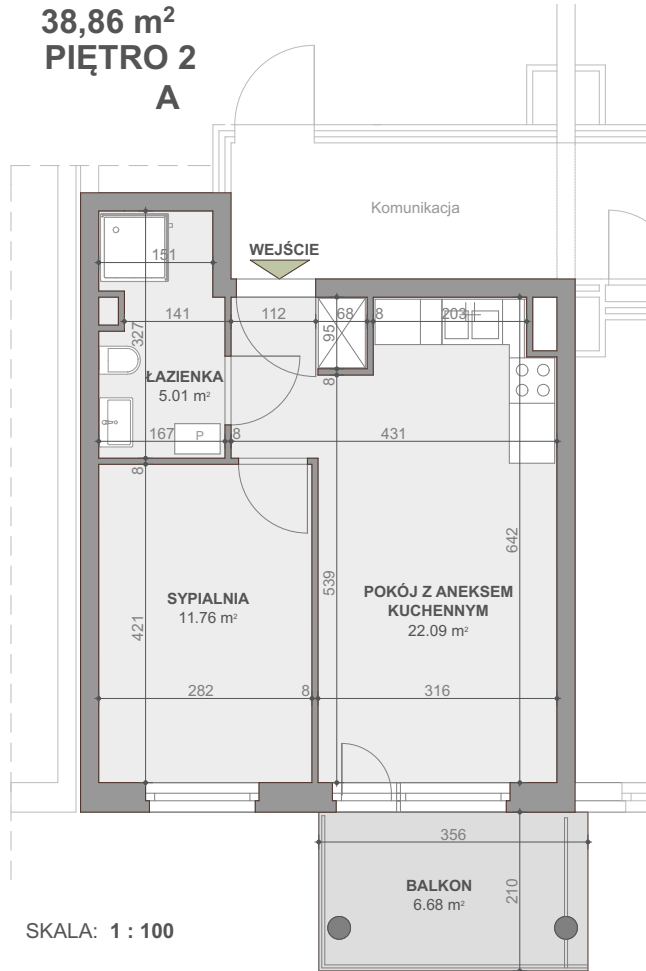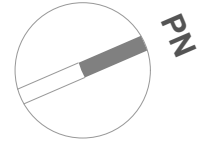

SKALA: 1 : 100


Powierzchnia zgodna z PN ISO 9836:1997 oraz z Rozporządzeniem Ministra Transp. Budownictwa i Gos. Morskiej z dnia 25.04.2012r.

WYMIARY PODANO W ŚWIETLE ŚCIAN SUROWYCH.
NINIEJSZE DANE SĄ POGŁĄDOWE I MOGĄ ODBIEGAĆ OD OSTATECZNEGO PROJEKTU REALIZACYJNEGO.



LOKALIZACJA
MIESZKANIA
W BUDYNKU

BUDYNEK NR 14

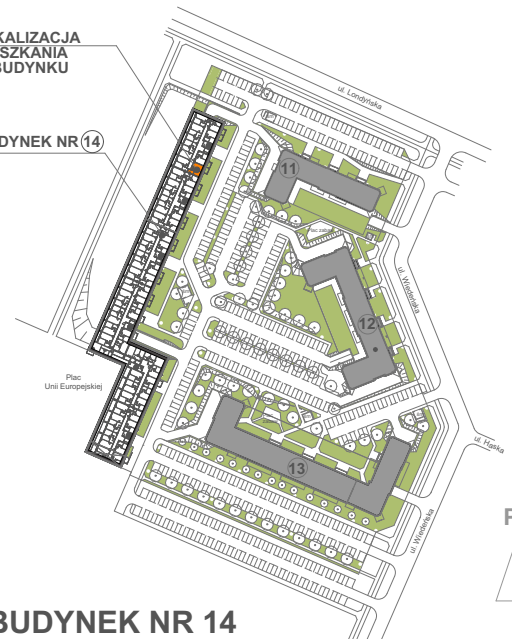

BUDYNEK NR 14

PN