

NR LOKALU:

5


BUDYNEK 13

POWIERZCHNIA:
KONDYGNACJA:
NR KLATKI:



59,96 m²
PIĘTRO 1
7 (Wiedeńska 4G)

SKALA: 1 : 100

PLAN OSIEDLA

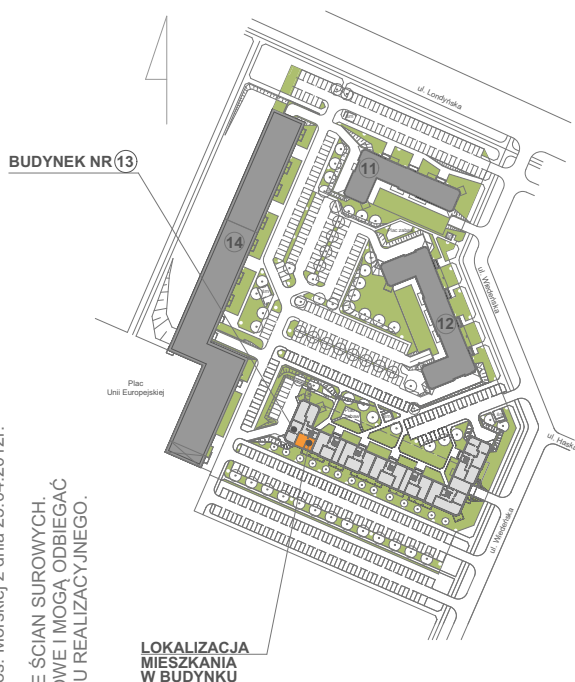

LOKALIZACJA
MIESZKANIA
W BUDYNKU

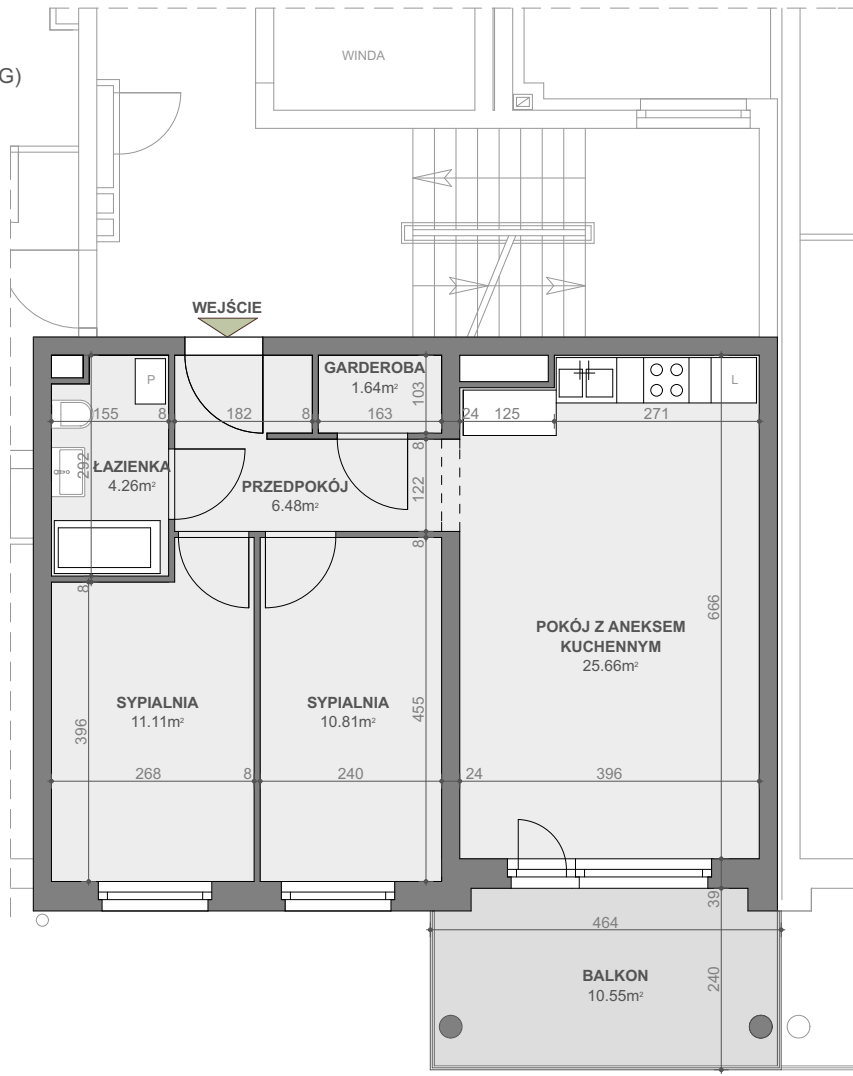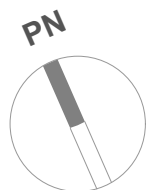

BUDYNEK NR 13

Powierzchnia zgodna z PN ISO 9836:1997 oraz z Rozporządzeniem Ministra Transp. Budownictwa i Gos. Morskiej z dnia 25.04.2012r.

WYMARY PODANO W ŚWIETLE ŚCIAN SUROWYCH. NINIEJSZE DANE SĄ POGŁĄDOWE I MOGĄ ODBIEGAĆ OD OSTATECZNEGO PROJEKTU REALIZACYJNEGO.

