


NR LOKALU:

**31E**


**BUDYNEK 14**

POWIERZCHNIA:  
KONDYGNACJA:  
NR KLATKI:

**74,75 m<sup>2</sup>**  
**PIĘTRO 4**  
**E**

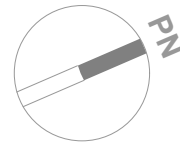

SKALA: 1 : 100

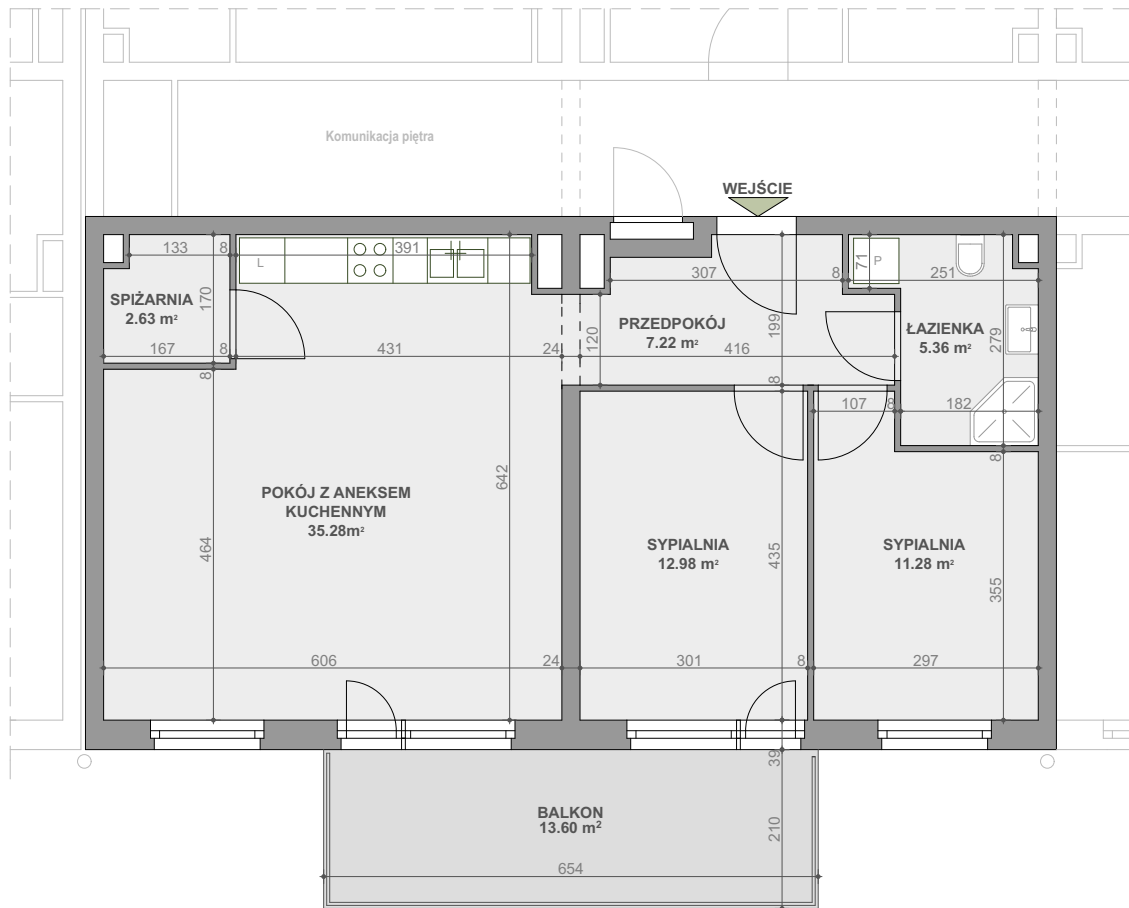

Powierzchnia zgodna z PN ISO 9836:1997 oraz z Rozporządzeniem Ministra Transp. Budownictwa i Gos. Morskiej z dnia 25.04.2012r.

WYMIARY PODANO W ŚWIETLE ŚCIAN SUROWYCH.  
NINIEJSZE DANE SĄ POGŁĄDOWE I MOGĄ ODBIEGAĆ OD OSTATECZNEGO PROJEKTU REALIZACYJNEGO.

BUDYNEK  
NR 14

LOKALIZACJA  
MIESZKANIA  
W BUDYNKU

PN

PLAN OSIEDLA

