

NR LOKALU:



19A

BUDYNEK 14

POWIERZCHNIA:
KONDYGNACJA:
NR KLATKI:

**39,93 m²
PIĘTRO 2
A**

SKALA: 1 : 100

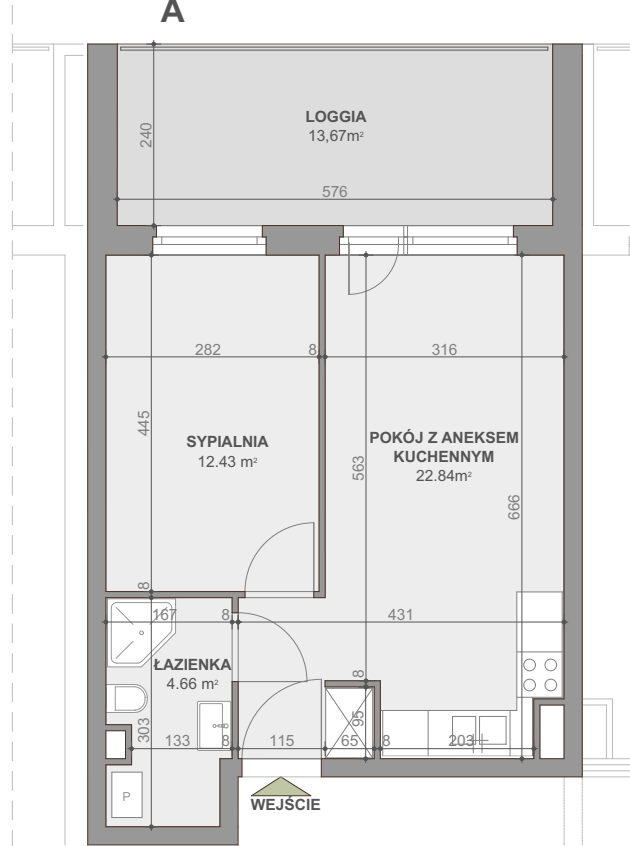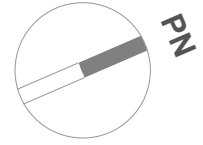


Powierzchnia zgodna z PN ISO 9836:1997 oraz z Rozporządzeniem Ministra Transp. Budownictwa i Gos. Morskiej z dnia 25.04.2012r.

WYMIARY PODANO W ŚWIETLE ŚCIAN SUROWYCH. NINIEJSZE DANE SĄ POGŁĄDOWE I MOGĄ ODBIEGAĆ OD OSTATECZNEGO PROJEKTU REALIZACYJNEGO.



LOKALIZACJA
MIESZKANIA
W BUDYNKU

BUDYNEK NR 14

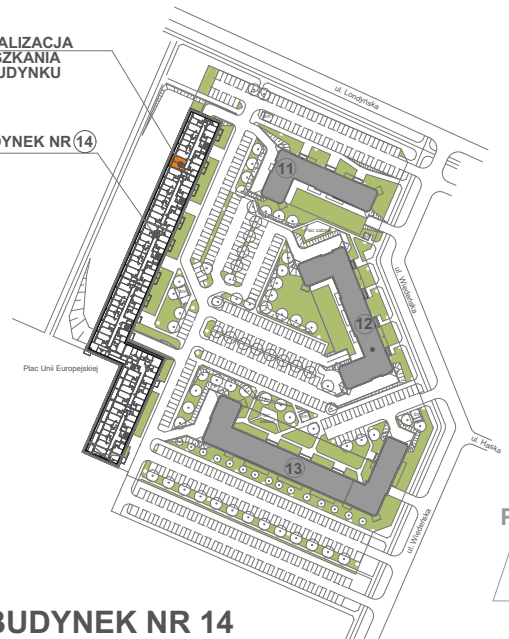

BUDYNEK NR 14