

NR LOKALU:

20

BUDYNEK 12

POWIERZCHNIA:
KONDYGNACJA:
NR KLATKI:



**60,66 m²
PIĘTRO 3
4**



SKALA: 1 : 100

PLAN OSIEDLA

PN

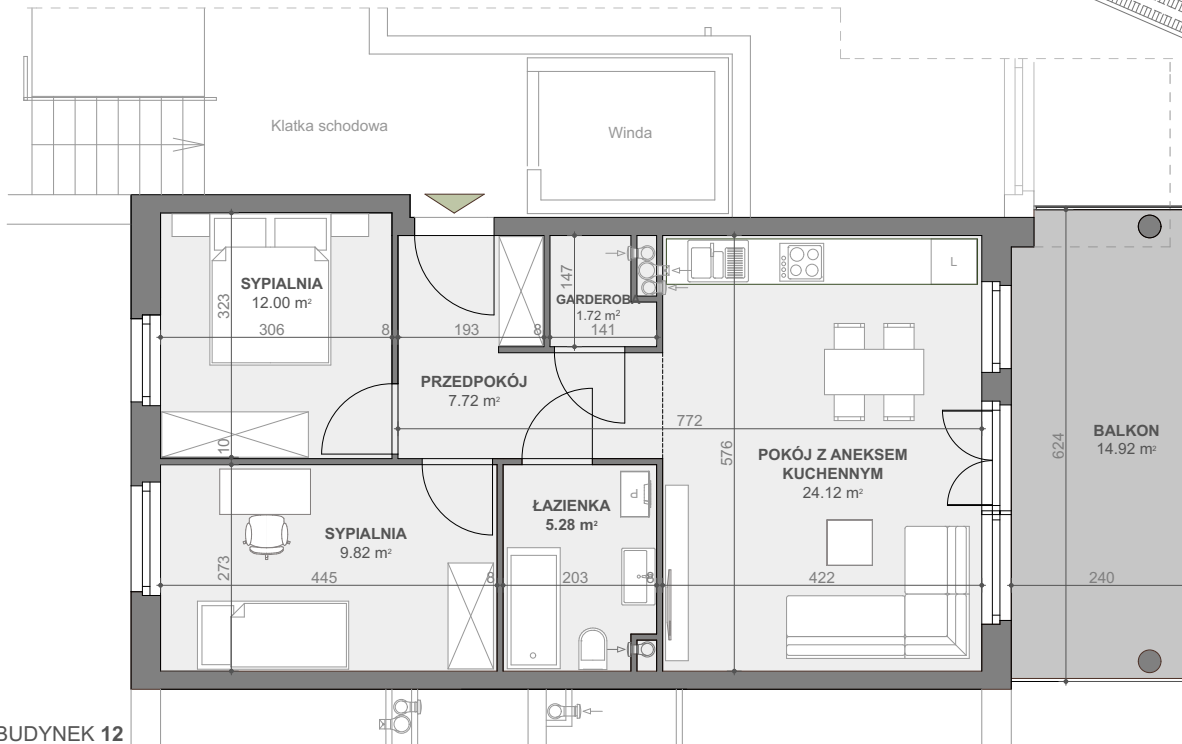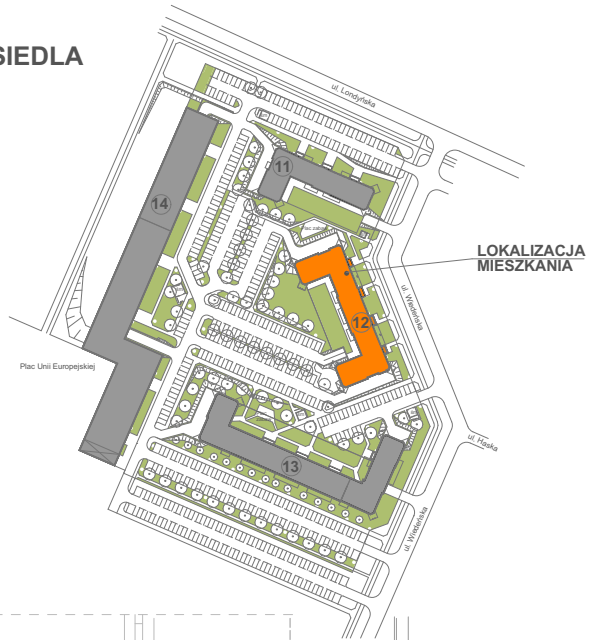

BUDYNEK 12

Powierzchnia zgodna z PN ISO 9836:1997 oraz z Rozporządzeniem Ministra Transp. Budownictwa i Gos. Morskiej z dnia 25.04.2012r.

WYMIARY PODANO W ŚWIETLE ŚCIAN SUROWYCH. NINIEJSZE DANE SĄ POGLĄDOWE I MOGĄ ODBIEGAĆ OD OSTATECZNEGO PROJEKTU REALIZACYJNEGO.

