

BUDYNEK 12


15

PLAN OSIEDLA

POWIERZCHNIA:
KONDYGNACJA:
NR KLATKI:

69,50 m²
PIĘTRO 2
1


LOKALIZACJA
MIESZKANIA

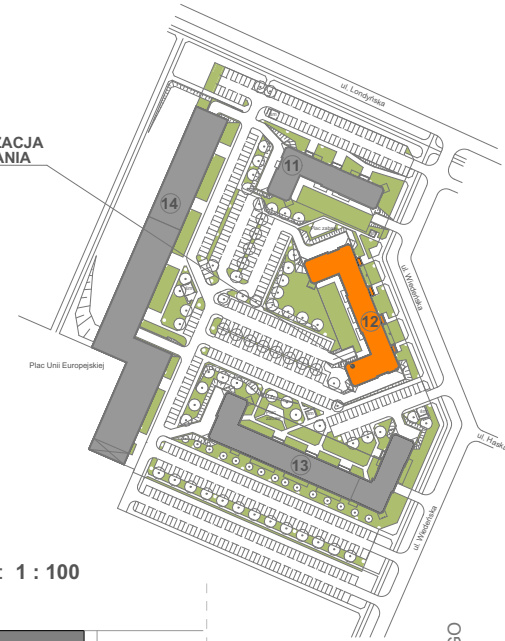

PN

PN

SKALA: 1 : 100

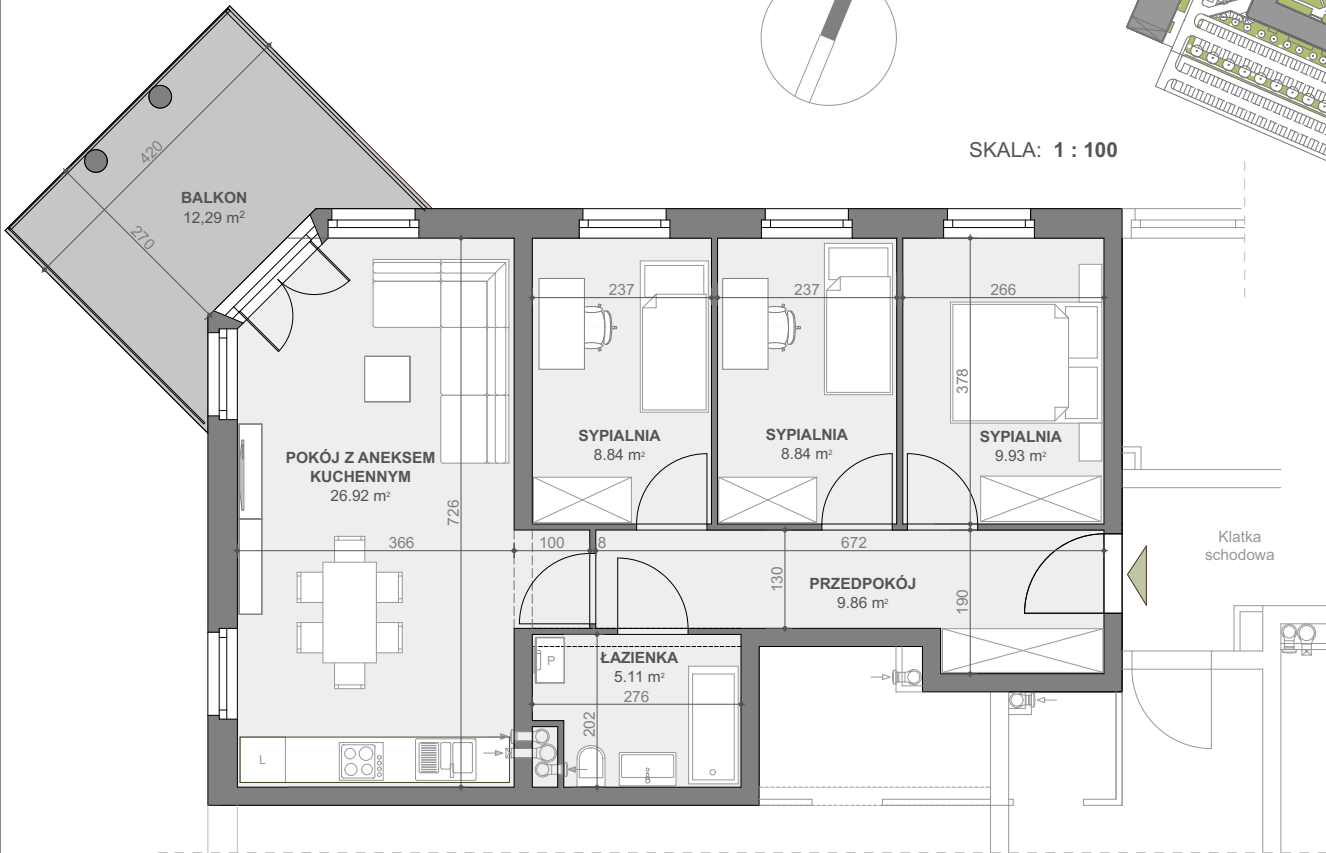

BUDYNEK 12

Powierzchnia zgodna z PN ISO 9836:1997 oraz z Rozporządzeniem Ministra Transp. Budownictwa i Gos. Morskiej z dnia 25.04.2012r.

WYMIARY PODANO W ŚWIETLE ŚCIAN SUROWYCH
NINIEJSZE DANE SĄ POGŁĄDOWE I MOGĄ ODBIEGAĆ OD OSTATECZNEGO
PROJEKTU REALIZACYJNEGO.

