
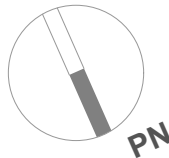


**BUDYNEK 11**


**2**

PLAN OSIEDLA

POWIERZCHNIA: **70,58 m<sup>2</sup>**  
KONDYGNACJA: **PARTER**  
NR KLATKI: **1**

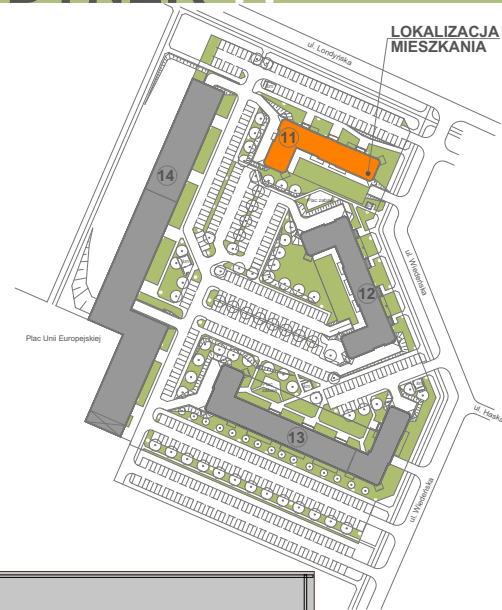

SKALA: 1 : 100

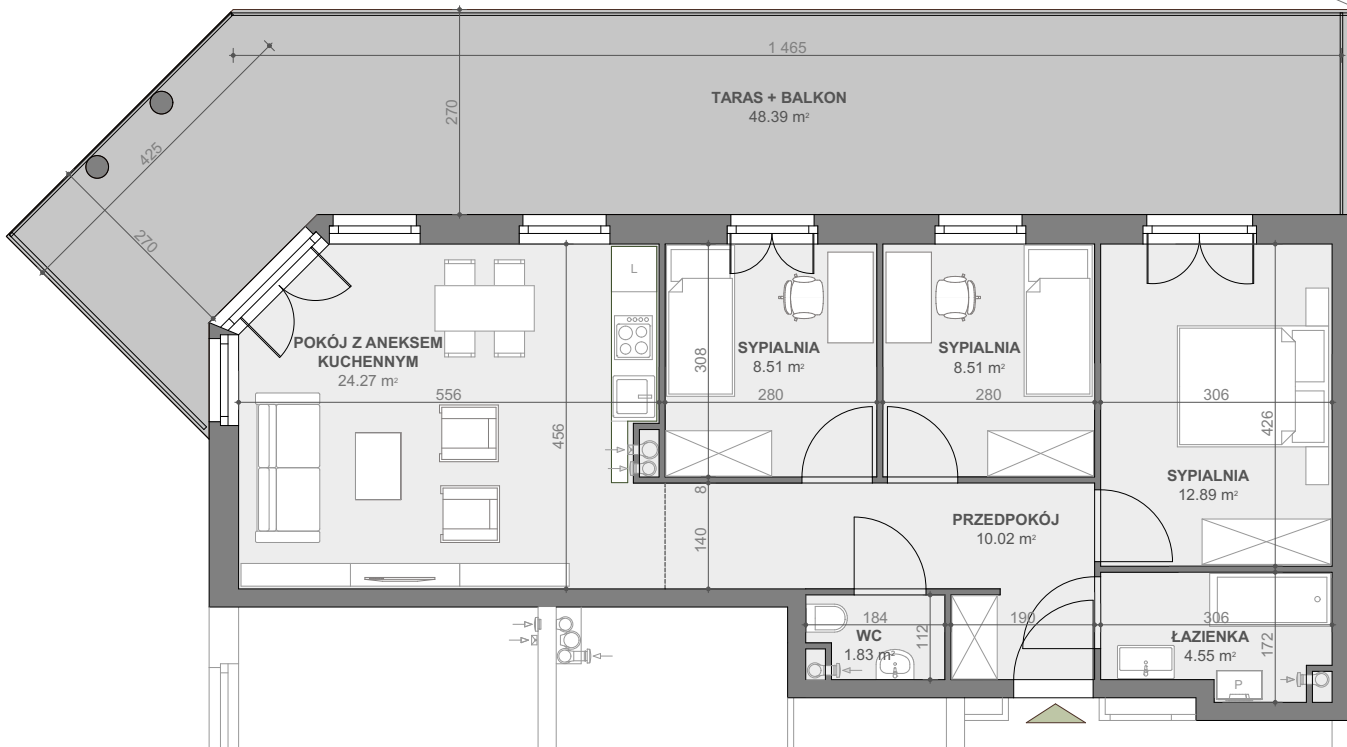

Powierzchnia zgodna z PN ISO 9836:1997 oraz z Rozporządzeniem Ministra Transp. Budownictwa i Gos. Morskiej z dnia 25.04.2012r.

WYMIARY PODANO W ŚWIETLE ŚCIAN SUROWYCH. NINIEJSZE DANE SĄ POGŁĄDOWE I MOGĄ ODDIEGAĆ OD OSTATECZNEGO PROJEKTU REALIZACYJNEGO.

