


NR LOKALU:


**25E**

**BUDYNEK 14**

POWIERZCHNIA: **38,56 m<sup>2</sup>**  
KONDYGNACJA: **PIĘTRO 3**  
NR KLATKI: **E**

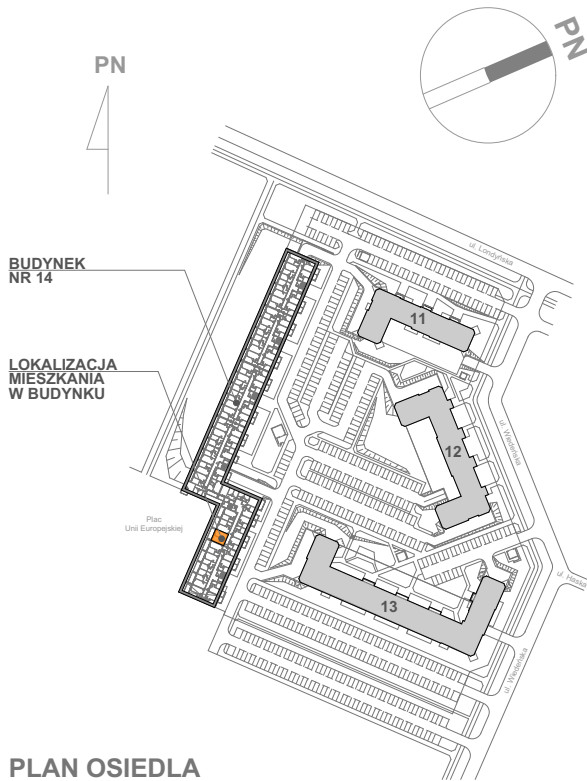

PLAN OSIEDLA

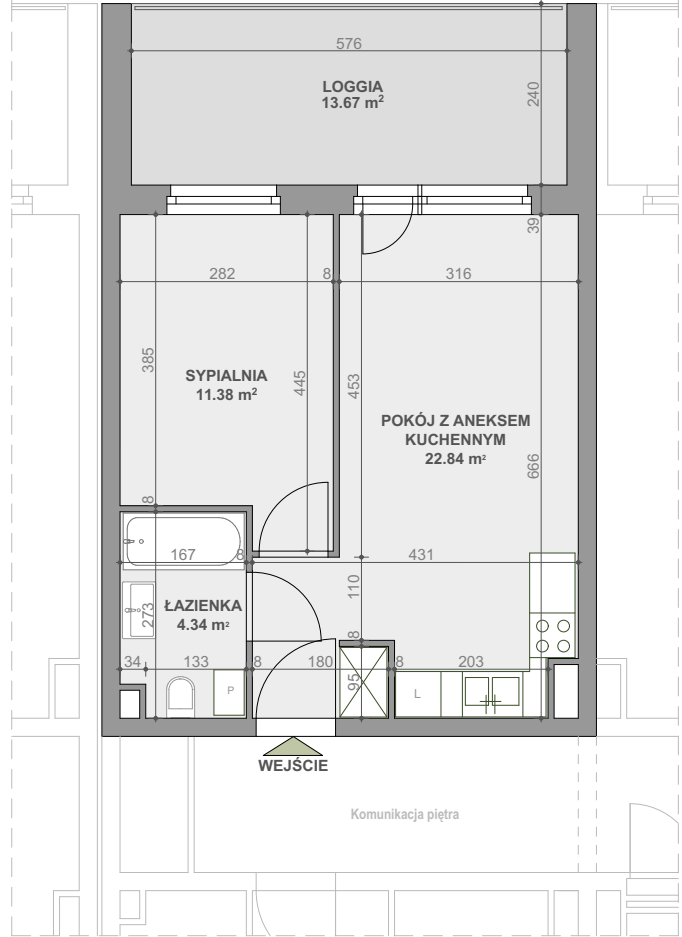

BUDYNEK NR 14

SKALA: 1 : 100

Powierzchnia zgodna z PN ISO 9836:1997 oraz z Rozporządzeniem Ministra Transp. Budownictwa i Gos. Morskiej z dnia 25.04.2012r.  
WYMIARY PODANO W ŚWIETLE ŚCIAN SUROWYCH.  
NINIEJSZE DANE SĄ POGŁĄDOWE I MOGĄ ODBIEGAĆ OD OSTATECZNEGO PROJEKTU REALIZACYJNEGO.

