

NR LOKALU:

5



BUDYNEK 13

POWIERZCHNIA:
KONDYGNACJA:
NR KLATKI:

36,95 m²
PIĘTRO 1
6 (Wiedeńska 4F)

SKALA: 1 : 100


PLAN OSIEDLA

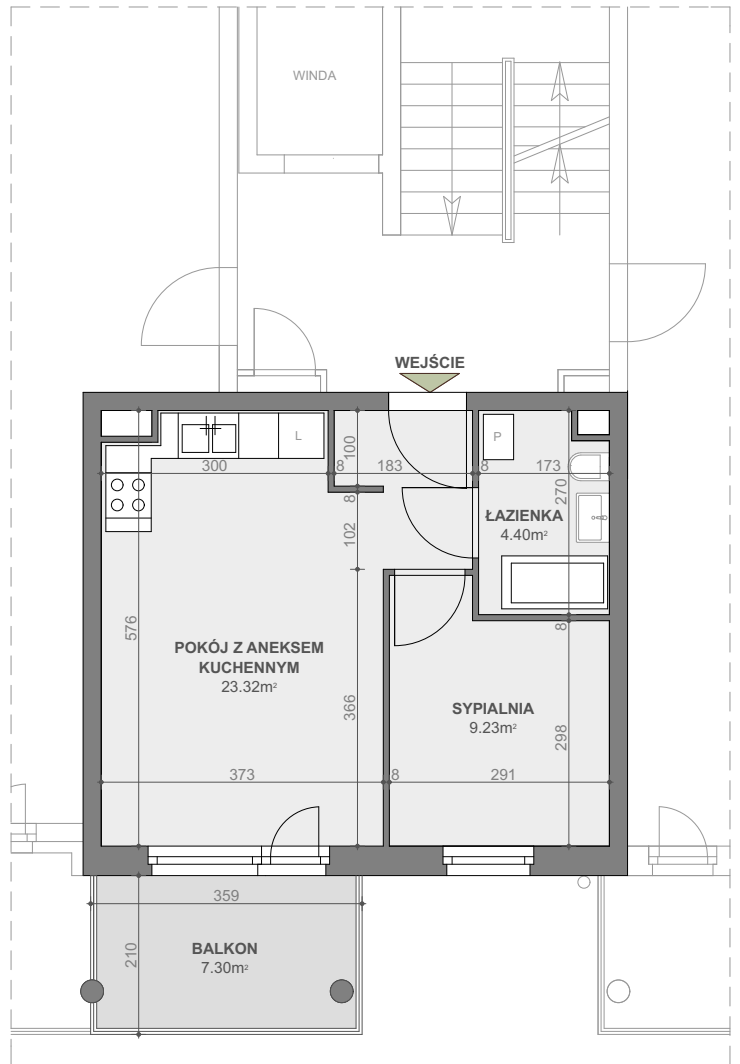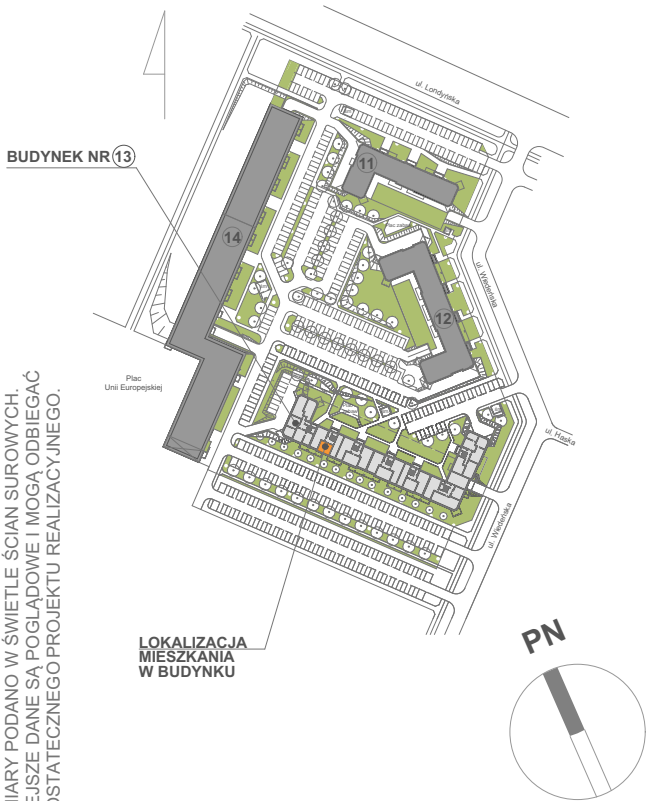

Powierzchnia zgodna z PN ISO 9836:1997 oraz z Rozporządzeniem Ministra Transp. Budownictwa i Gos. Morskiej z dnia 25.04.2012r.

WYMAGANY PODANO W ŚWIETLE ŚCIAN SUROWYCH. NINIEJSZE DANE SĄ POGŁĄDOWE I MOGĄ ODBIEGAĆ OD OSTATECZNEGO PROJEKTU REALIZACYJNEGO.

LOKALIZACJA
MIESZKANIA
W BUDYNKU

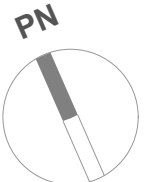

BUDYNEK NR 13

