

NR LOKALU:


**15D**

**BUDYNEK 14**


POWIERZCHNIA:  
KONDYGNACJA:  
NR KLATKI:

**38,81 m<sup>2</sup>  
PIĘTRO 1  
D**

SKALA: 1 : 100

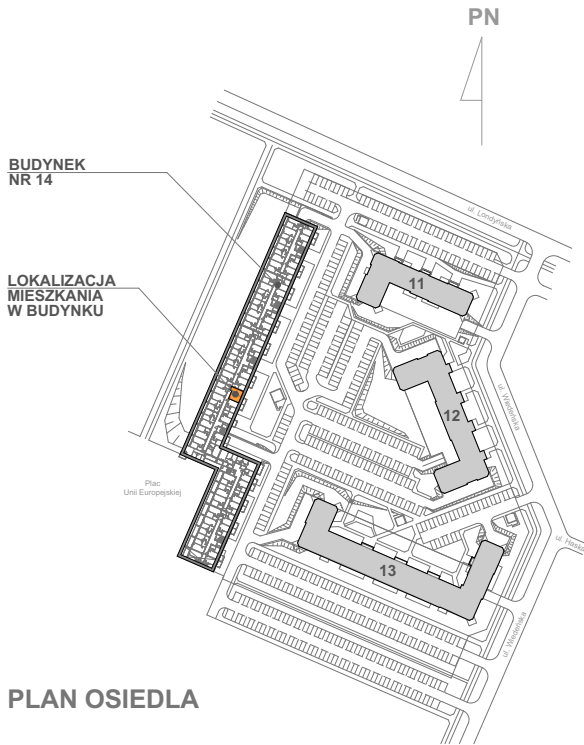

PLAN OSIEDLA

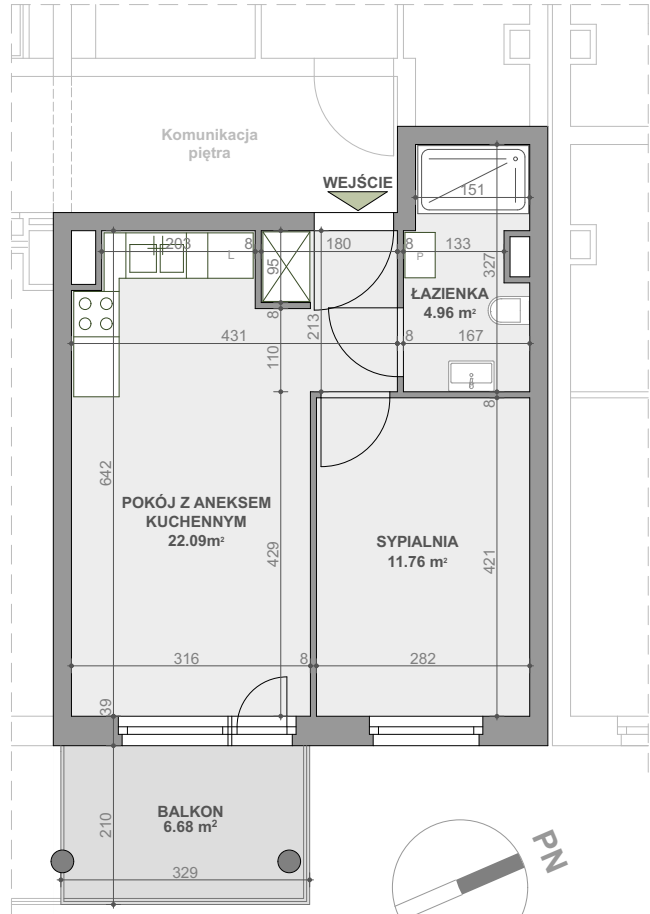

BUDYNEK NR 14

Powierzchnia zgodna z PN ISO 9836:1997 oraz z Rozporządzeniem Ministra Transp. Budownictwa i Gos. Morskiej z dnia 25.04.2012r.

WYMIARY PODANO W ŚWIETLE ŚCIAN SUROWYCH. NINIEJSZE DANE SĄ POGŁĄDOWE I MOGĄ ODBIEGAĆ OD OSTATECZNEGO PROJEKTU REALIZACYJNEGO.

