

NR LOKALU:

2


BUDYNEK 13

POWIERZCHNIA: **64,77 m²**
KONDYGNACJA: **PARTER**
NR KLATKI: **7 (Wiedeńska 4G)**

PLAN OSIEDLA



LOKALIZACJA
MIESZKANIA
W BUDYNKU

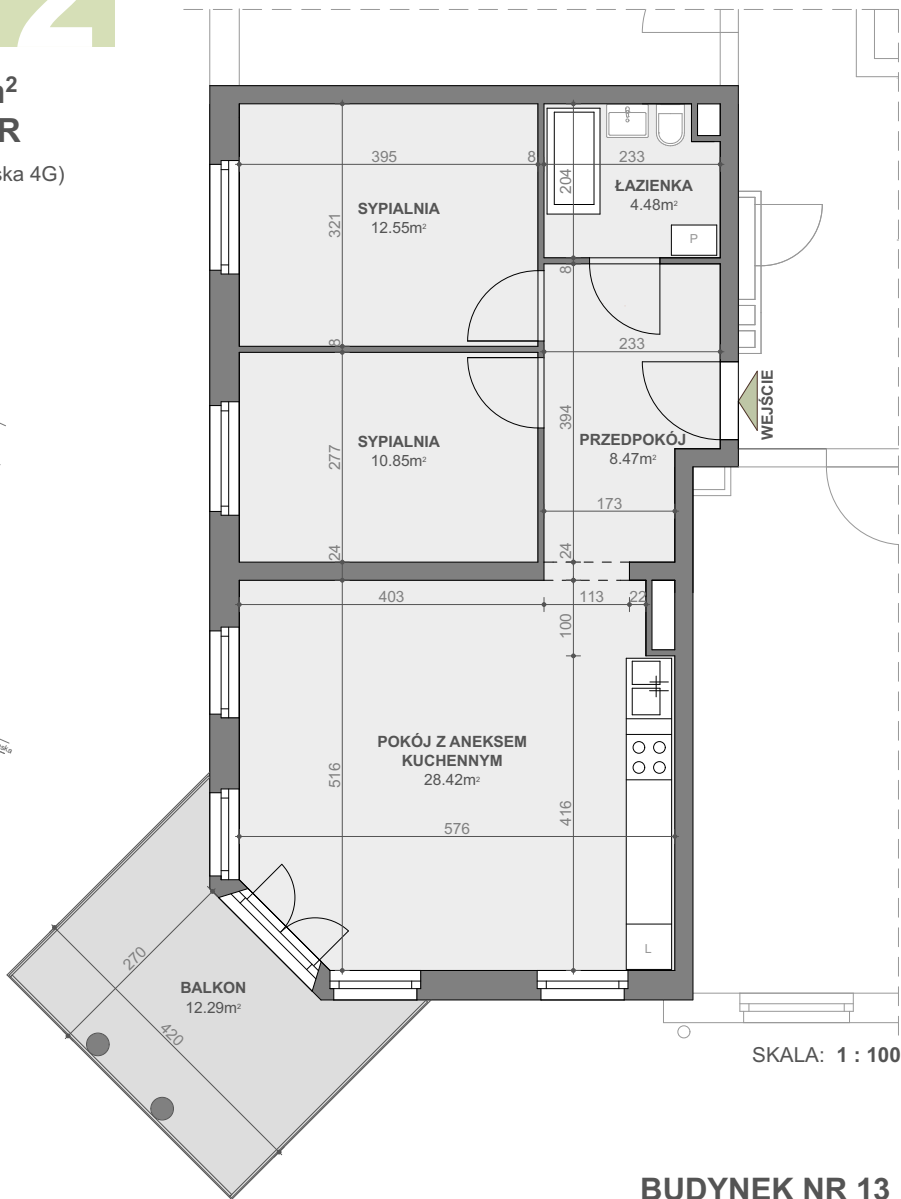

SKALA: 1 : 100

BUDYNEK NR 13

Powierzchnia zgodna z PN ISO 9836:1997 oraz z Rozporządzeniem Ministra Transp. Budownictwa i Gos. Morskiej z dnia 25.04.2012r.

WYMIARY PODANO W ŚWIETLE ŚCIAN SUROWYCH. NINIEJSZE DANE SĄ POGŁĄDOWE I MOGĄ ODBIEGAĆ OD OSTATECZNEGO PROJEKTU REALIZACYJNEGO.

