

BUDYNEK 11

6



POWIERZCHNIA:
KONDYGNACJA:
NR KLATKI:

**59,77 m²
PIĘTRO 1
2**

SKALA: 1 : 100

PLAN OSIEDLA

PN

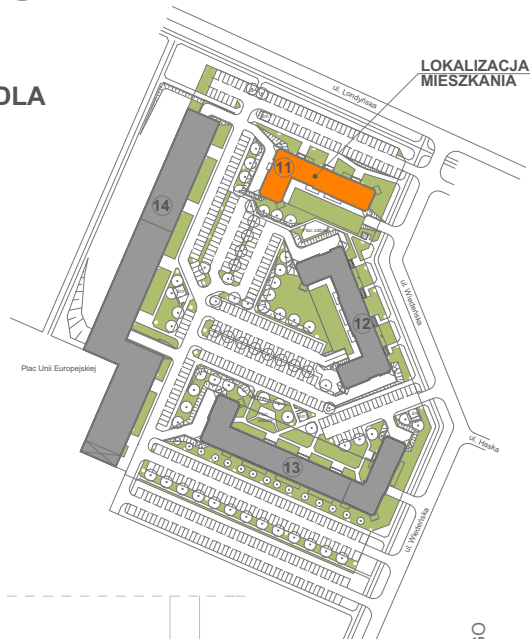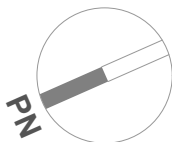

LOKALIZACJA
MIESZKANIA

Klatka
schodowa



Powierzchnia zgodna z PN ISO 9836:1997, oraz z Rozporządzeniem Ministra Transp. Budownictwa i Gos. Morskiej z dnia 25.04.2012r.

WYMIARY PODANO W ŚWIETLE ŚCIAN SUROWYCH. NINIEJSZE DANE SĄ POGŁADOWE I MOGĄ ODBIEGAĆ OD OSTATECZNEGO PROJEKTU REALIZACYJNEGO.

