


NR LOKALU:

45D


BUDYNEK 14

POWIERZCHNIA:
KONDYGNACJA:
NR KLATKI:


76,37 m²
PIĘTRO 4
D

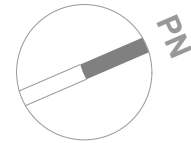

SKALA: 1 : 100

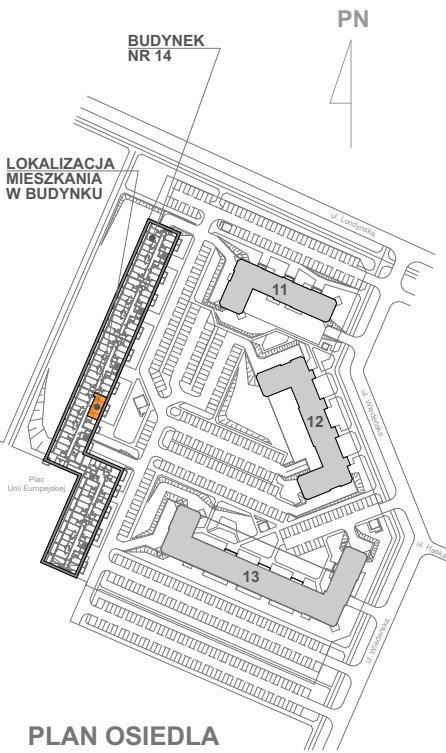

PLAN OSIEDLA

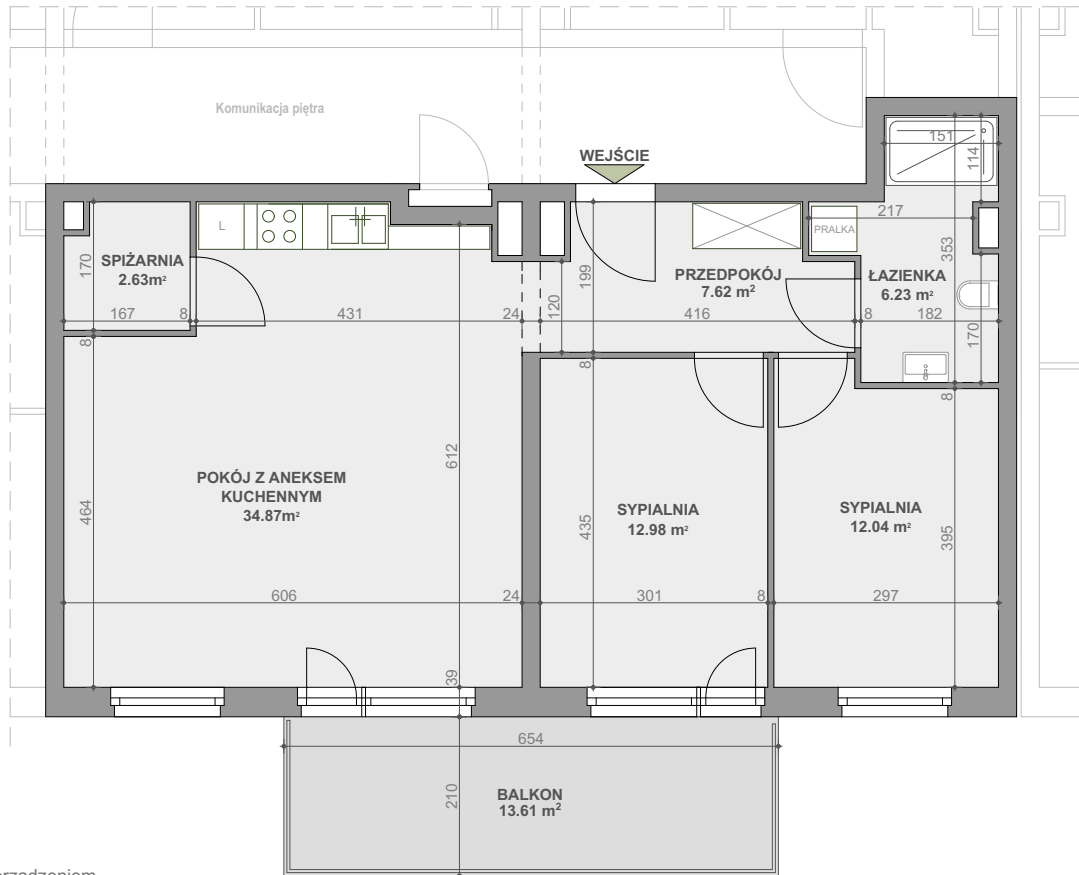

Powierzchnia zgodna z PN ISO 9836:1997 oraz z Rozporządzeniem Ministra Transp. Budownictwa i Gos. Morskiej z dnia 25.04.2012r.

WYMIARY PODANO W ŚWIETLE ŚCIAN SUROWYCH.
NINIEJSZE DANE SĄ POGŁĄDOWE I MOGĄ ODBIEGAĆ OD OSTATECZNEGO PROJEKTU REALIZACYJNEGO.

BUDYNEK NR 14

