

NR LOKALU:


38A

BUDYNEK 14

POWIERZCHNIA:
KONDYGNACJA:
NR KLATKI:

38,56m²
PIĘTRO 4
A

SKALA: 1 : 100

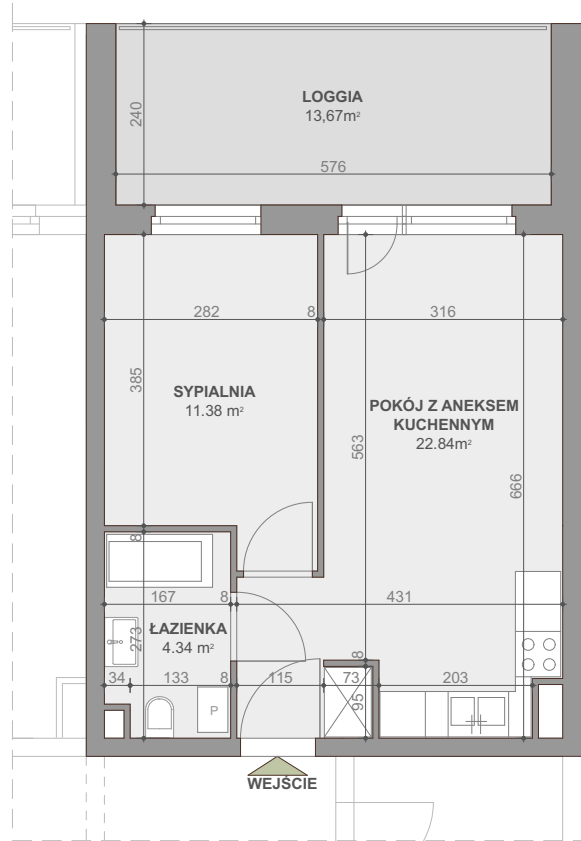

Powierzchnia zgodna z PN ISO 9836:1997 oraz z Rozporządzeniem Ministra Transp. Budownictwa i Gos. Morskiej z dnia 25.04.2012r.

WYMIARY PODANO W ŚWIEŁLE ŚCIAN SUROWYCH.
NINIEJSZE DANE SĄ POGŁĄDOWE I MOGĄ ODBIEGAĆ OD OSTATECZNEGO PROJEKTU REALIZACYJNEGO.

