

NR LOKALU:


**20**

**BUDYNEK 13**


POWIERZCHNIA:  
KONDYGNACJA:  
NR KLATKI:

**50,70 m<sup>2</sup>**  
**PIĘTRO 4**  
**7 (Wiedeńska 4G)**


**PLAN OSIEDLA**

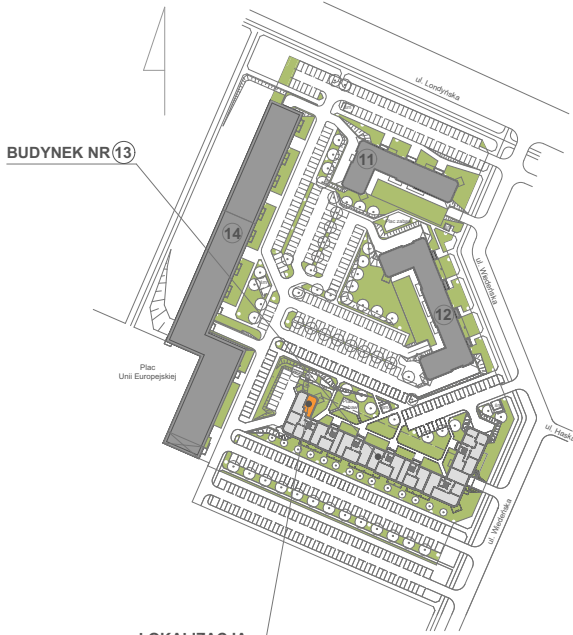

LOKALIZACJA  
MIESZKANIA  
W BUDYNKU

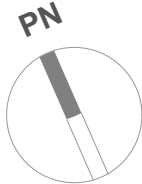

**BUDYNEK NR 13**

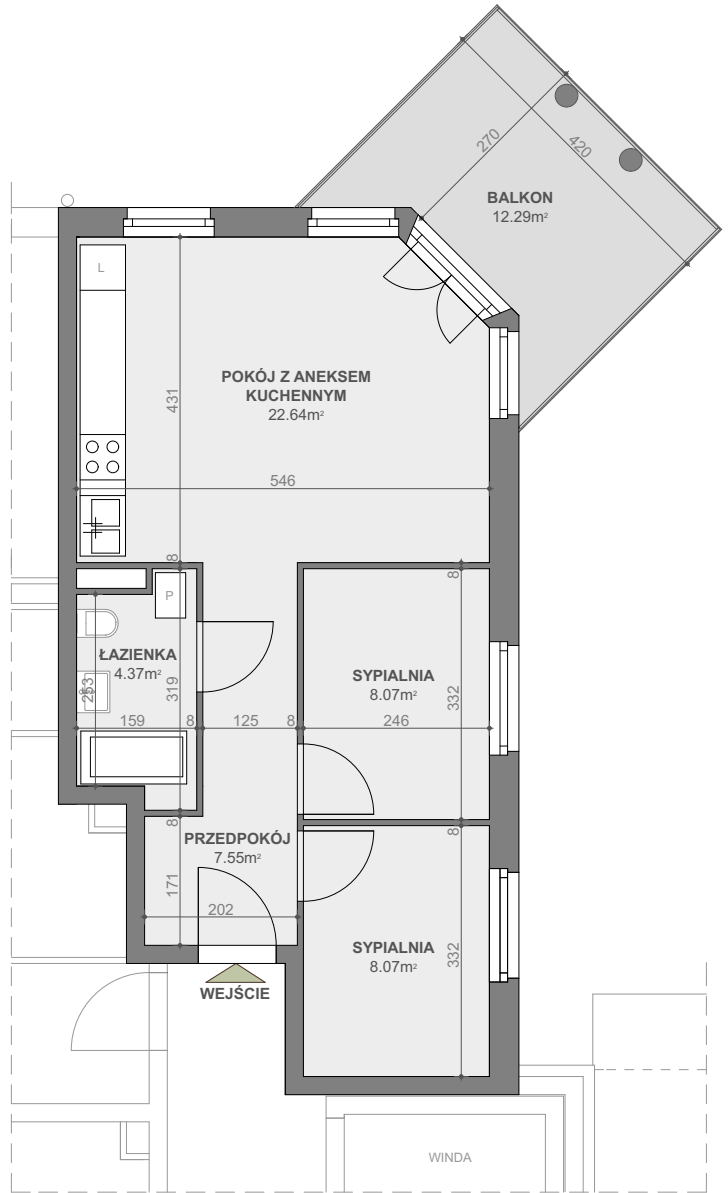

SKALA: 1 : 100

Powierzchnia zgodna z PN ISO 9836:1997 oraz z Rozporządzeniem Ministra Transp. Budownictwa i Gos. Morskiej z dnia 25.04.2012r.

WYMARY PODANO W ŚWIETLE ŚCIAN SUROWYCH. NINIEJSZE DANE SĄ POGŁĄDOWE I MOGĄ ODBIEGAĆ OD OSTATECZNEGO PROJEKTU REALIZACYJNEGO.

