


NR LOKALU:

1B


BUDYNEK 14

POWIERZCHNIA:
KONDYGNACJA:
NR KLATKI:

**36,73 m²
PARTER
B**

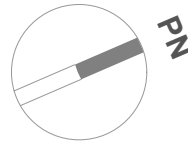

SKALA: 1 : 100

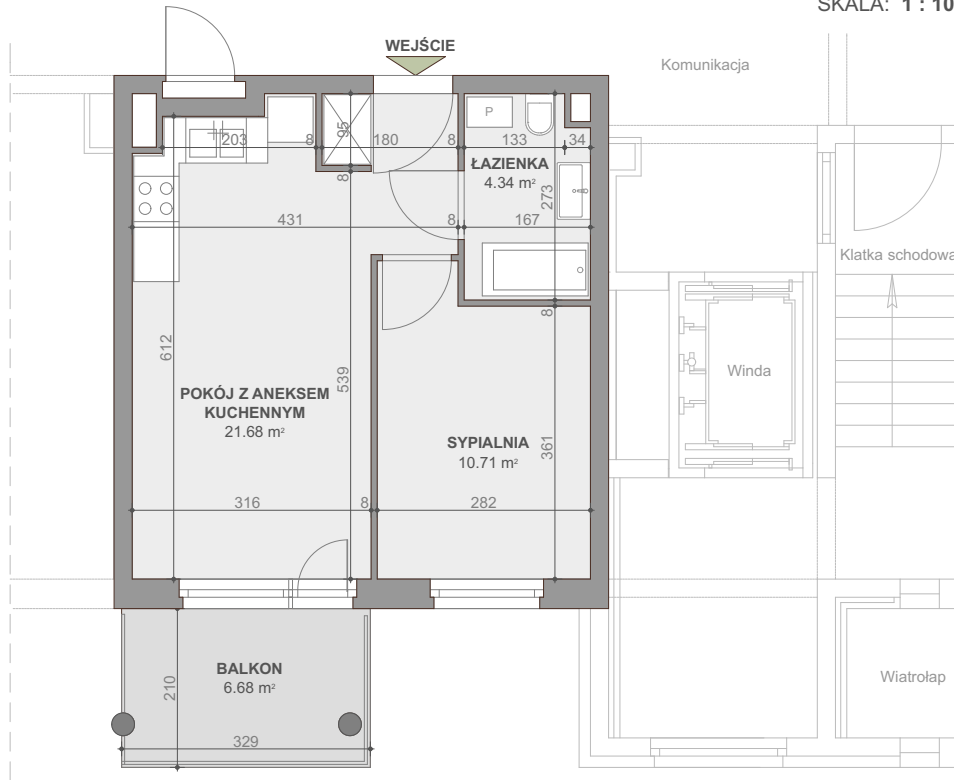

Powierzchnia zgodna z PN ISO 9836:1997 oraz z Rozporządzeniem
Ministra Transp. Budownictwa i Gos. Morskiej z dnia 25.04.2012r.


WYMIARY PODANO W ŚWIETLE ŚCIAN SUROWYCH.
NINIEJSZE DANE SĄ POGŁĄDOWE I MOGĄ ODBIEGAĆ OD OSTATECZNEGO PROJEKTU REALIZACYJNEGO.



PLAN OSIEDLA

LOKALIZACJA
MIESZKANIA
W BUDYNKU

BUDYNEK NR 14

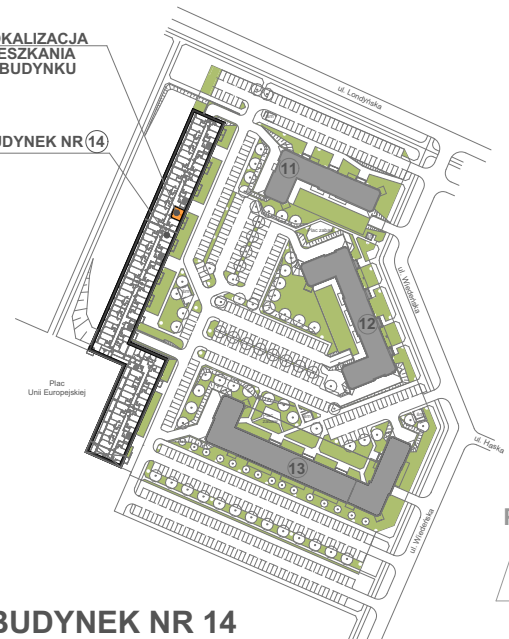

BUDYNEK NR 14