

NR LOKALU:


**7**

**BUDYNEK 13**

POWIERZCHNIA:  
KONDYGNACJA:  
NR KLATKI:


**58,82 m<sup>2</sup>**  
**PIĘTRO 2**  
**3 (Wiedeńska 4C)**

**PLAN OSIEDLA**

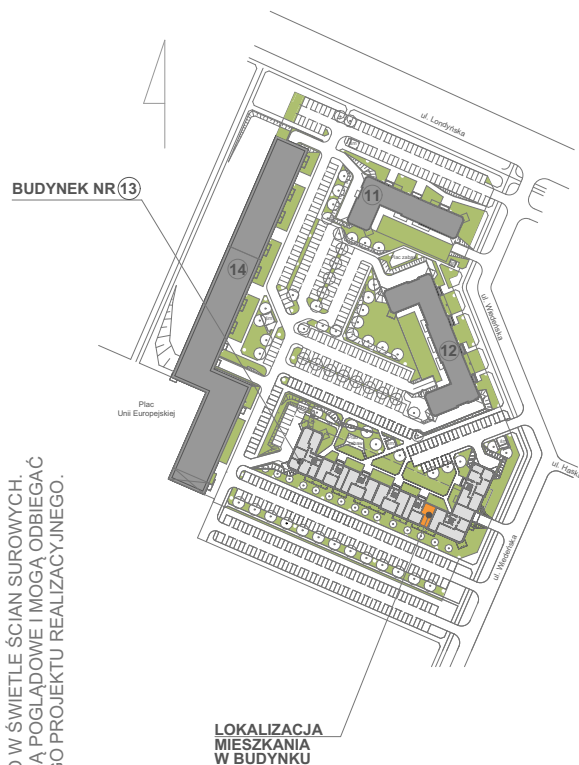


Powierzchnia zgodna z PN ISO 9836:1997 oraz z Rozporządzeniem Ministra Transp. Budownictwa i Gos. Morskiej z dnia 25.04.2012r.

WYMIARY PODANO W ŚWIETLE ŚCIAN SUROWYCH. NINIEJSZE DANE SĄ POGŁADOWE I MOGĄ ODBIEGAĆ OD OSTATECZNEGO PROJEKTU REALIZACYJNEGO.

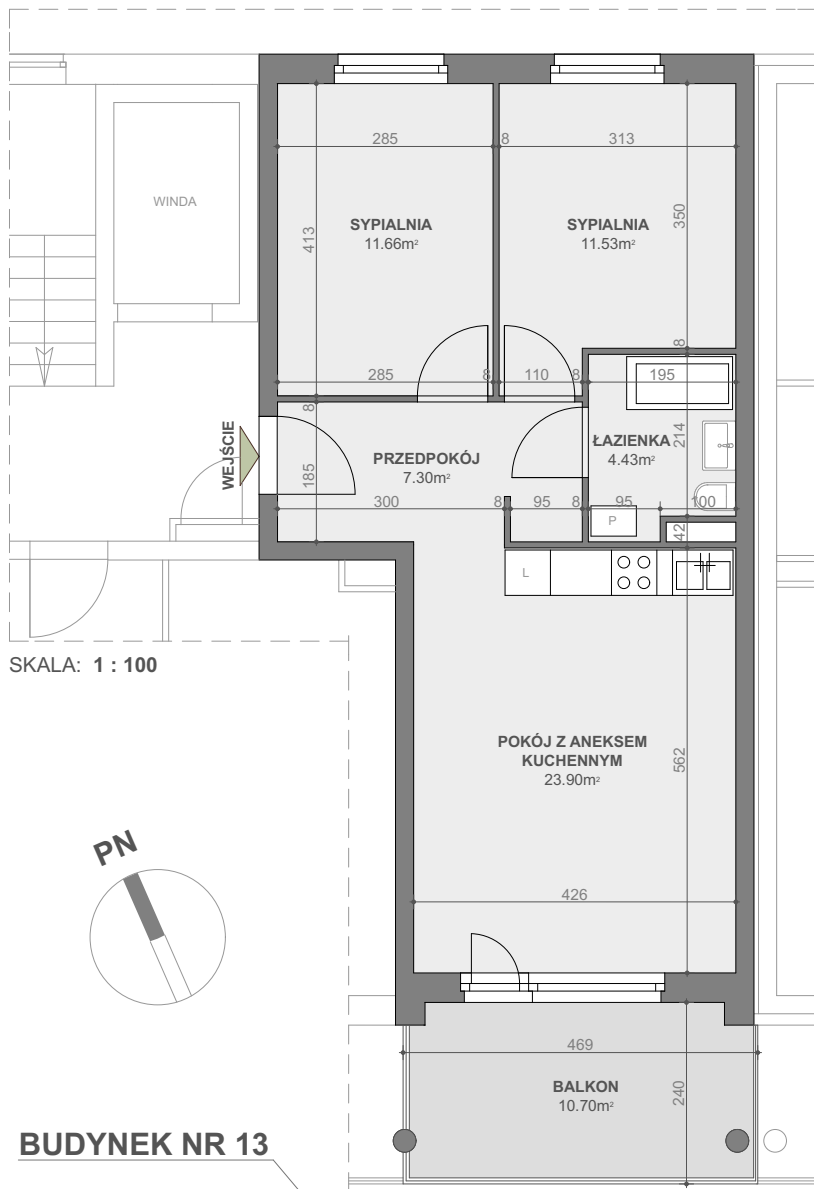

SKALA: 1 : 100

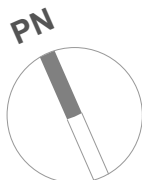

**BUDYNEK NR 13**

