


NR LOKALU:

41D


BUDYNEK 14

POWIERZCHNIA:
KONDYGNACJA:
NR KLATKI:


**77,94 m²
PIĘTRO 4
D**

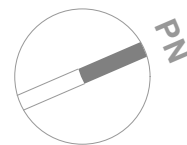

SKALA: 1 : 100

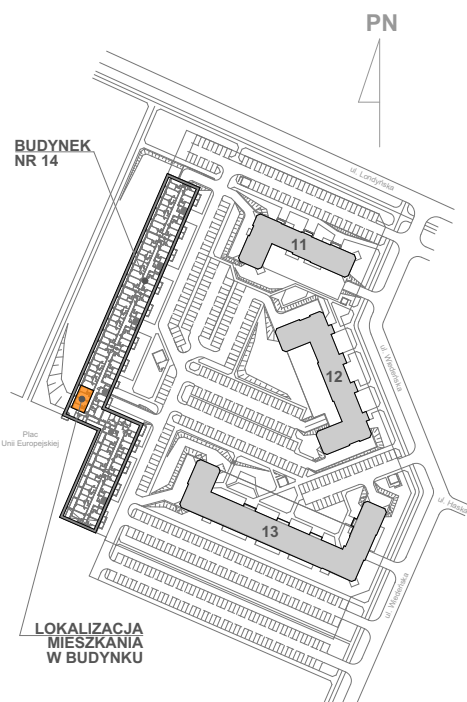

PLAN OSIEDLA

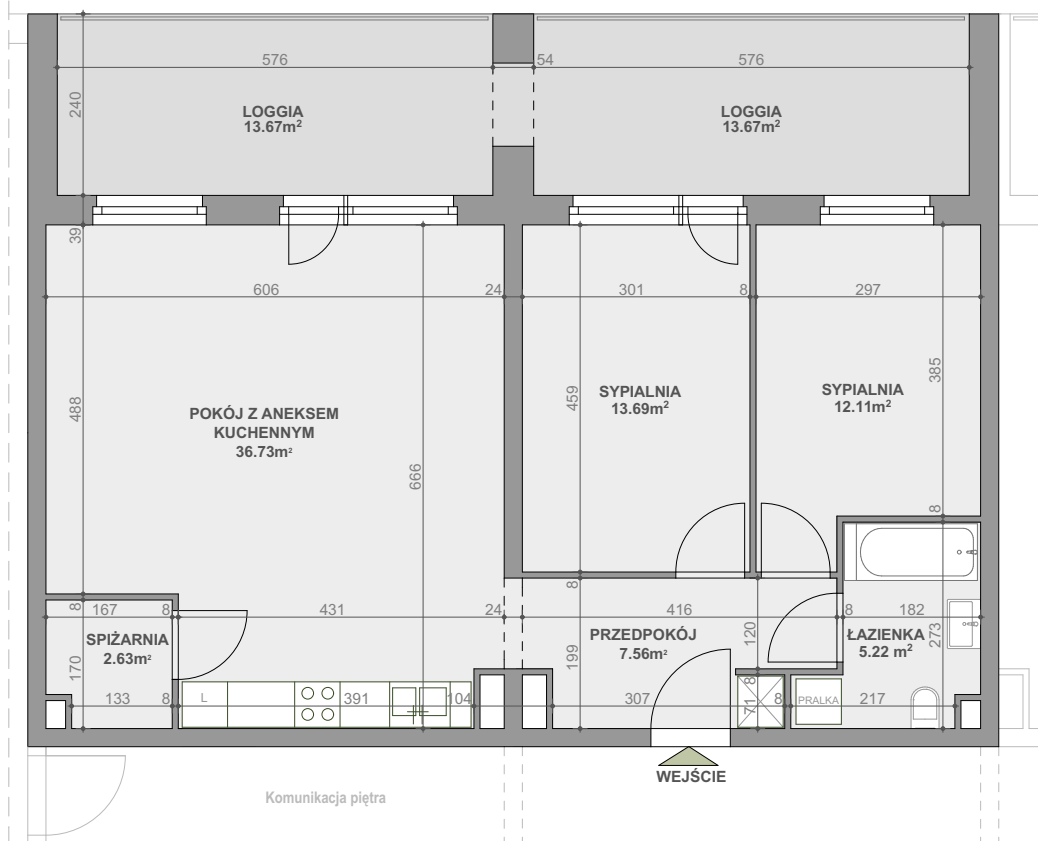

Powierzchnia zgodna z PN ISO 9836:1997 oraz z Rozporządzeniem
Ministra Transp. Budownictwa i Gos. Morskiej z dnia 25.04.2012r.

WYMIARY PODANO W ŚWIEŁLE ŚCIAN SUROWYCH. NINIEJSZE DANE SĄ
POGLĄDOWE I MOGĄ ODBIEGAĆ OD OSTATECZNEGO PROJEKTU REALIZACYJNEGO.

BUDYNEK NR 14

