

NR LOKALU:

14



BUDYNEK 13

POWIERZCHNIA:
KONDYGNACJA:
NR KLATKI:

36,95 m²
PIĘTRO 4
6 (Wiedeńska 4F)

SKALA: 1 : 100

PLAN OSIEDLA

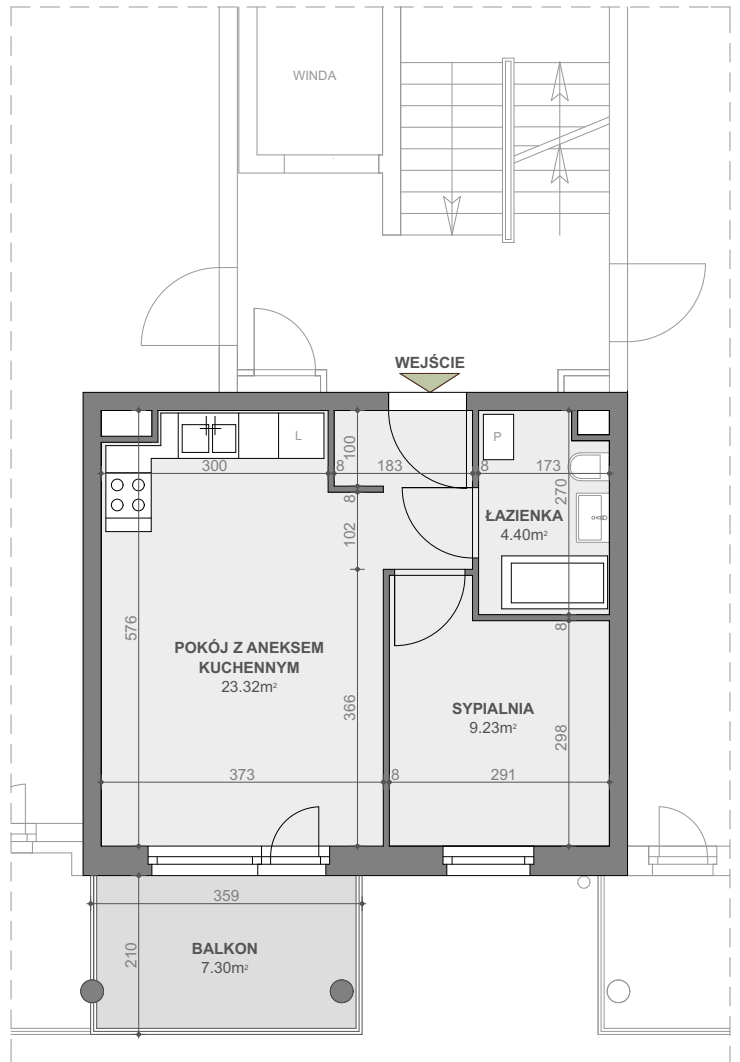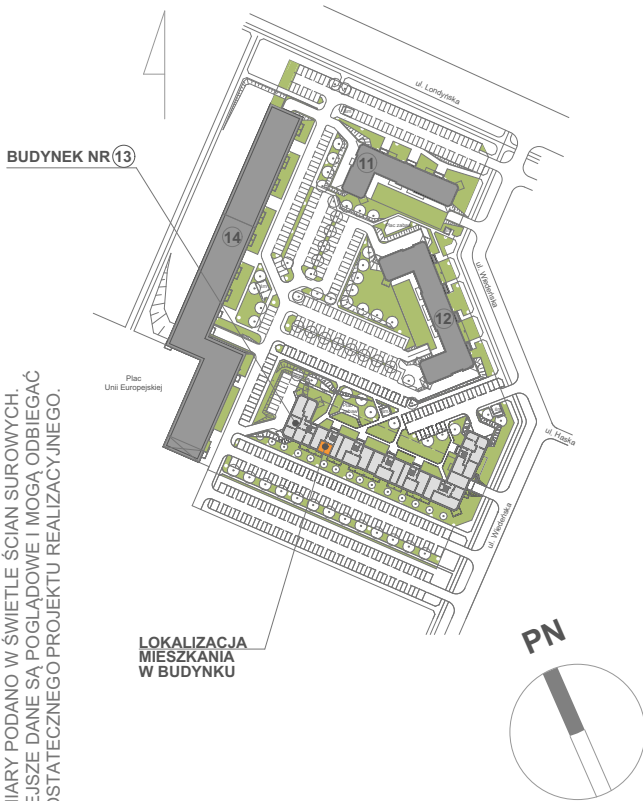

Powierzchnia zgodna z PN ISO 9836:1997 oraz z Rozporządzeniem Ministra Transp. Budownictwa i Gos. Morskiej z dnia 25.04.2012r.

WYMARY PODANO W ŚWIETLE ŚCIAN SUROWYCH. NINIEJSZE DANE SĄ POGŁADOWE I MOGĄ ODBIEGAĆ OD OSTATECZNEGO PROJEKTU REALIZACYJNEGO.

LOKALIZACJA
MIESZKANIA
W BUDYNKU

BUDYNEK NR 13

