

NR LOKALU:


3

BUDYNEK 13

POWIERZCHNIA:
KONDYGNACJA:
NR KLATKI:


59,74 m²
PARTER
5 (Wiedeńska 4E)

PLAN OSIEDLA

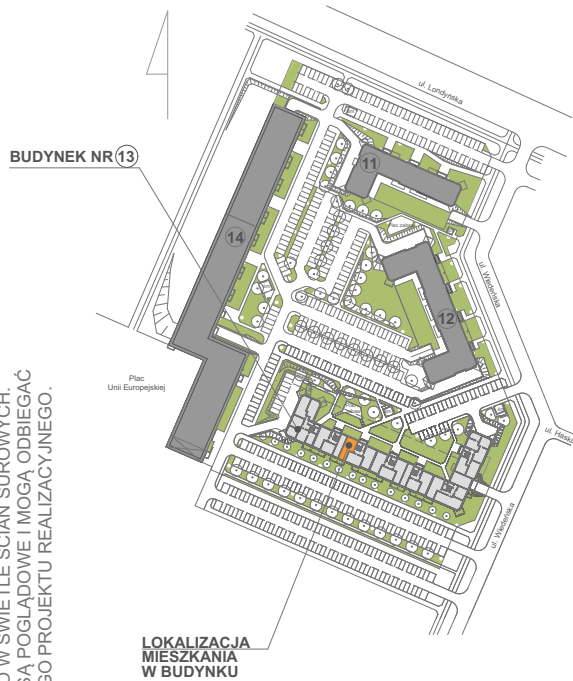

Powierzchnia zgodna z PN ISO 9836:1997 oraz z Rozporządzeniem Ministra Transp. Budownictwa i Gos. Morskiej z dnia 25.04.2012r.

WYMIARY PODANO W ŚWIETLE ŚCIAN SUROWYCH. NINIEJSZE DANE SĄ POGŁADOWE I MOGĄ ODBIEGAĆ OD OSTATECZNEGO PROJEKTU REALIZACYJNEGO.

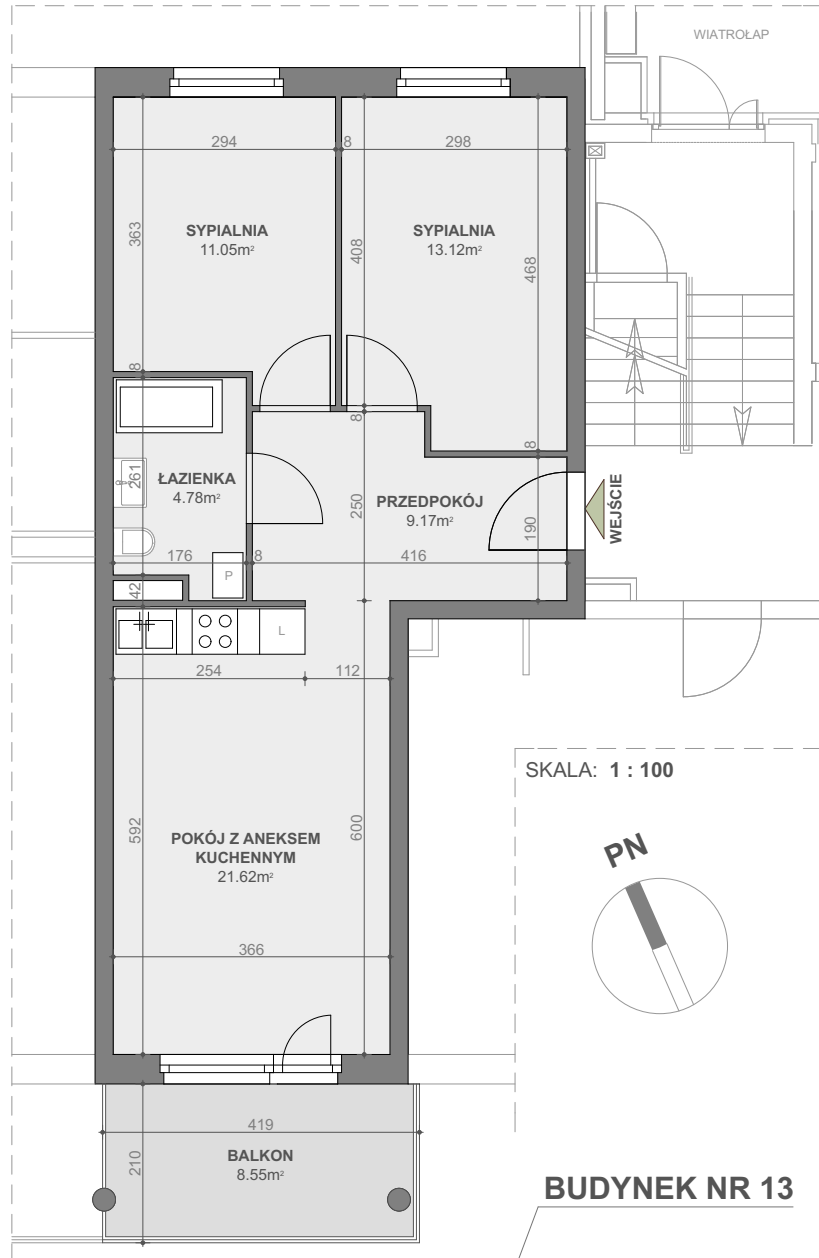

SKALA: 1 : 100



BUDYNEK NR 13

