

BUDYNEK 11

3

PLAN OSIEDLA




PN

LOKALIZACJA
MIESZKANIA

POWIERZCHNIA:
KONDYGNACJA:
NR KLATKI:

64,85 m²
PARTER
1

SKALA: 1 : 100

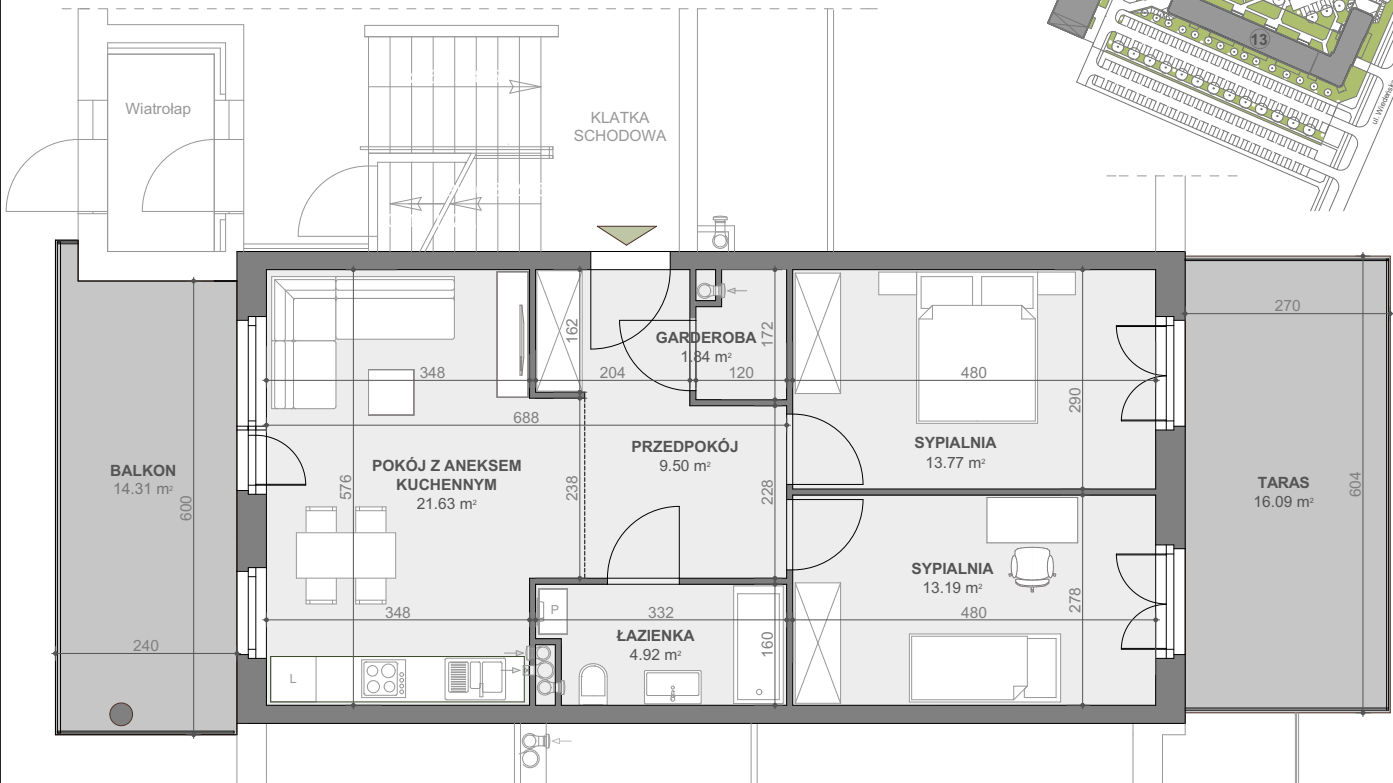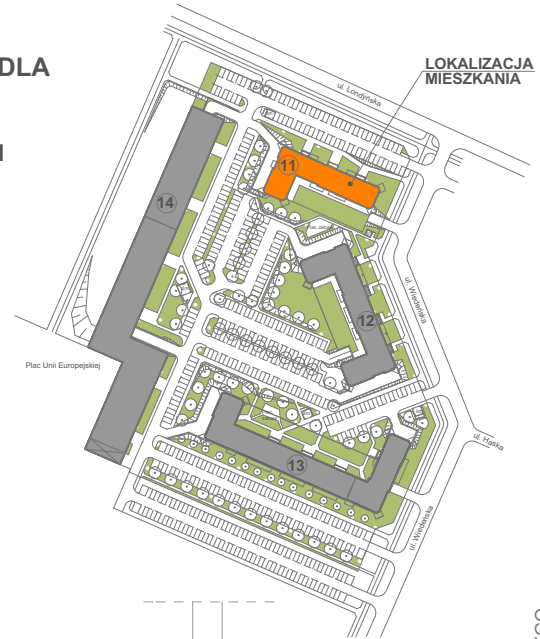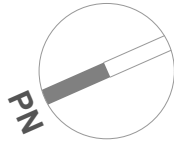

Powierzchnia zgodna z PN ISO 9836:1997 oraz z Rozporządzeniem Ministra Transp. Budownictwa i Gos. Morskiej z dnia 25.04.2012r.

WYMIARY PODANO W ŚWIETLE ŚCIAN SUROWYCH. NINIJSZE DANE SĄ POGŁADOWE I MOGĄ ODBIEGAĆ OD OSTATECZNEGO PROJEKTU REALIZACYJNEGO.

