

**BUDYNEK 14**


NR LOKALU:

**48A**

POWIERZCHNIA:  
KONDYGNACJA:  
NR KLATKI:

**30,00m<sup>2</sup>  
PIĘTRO 5  
A**

SKALA: 1 : 100

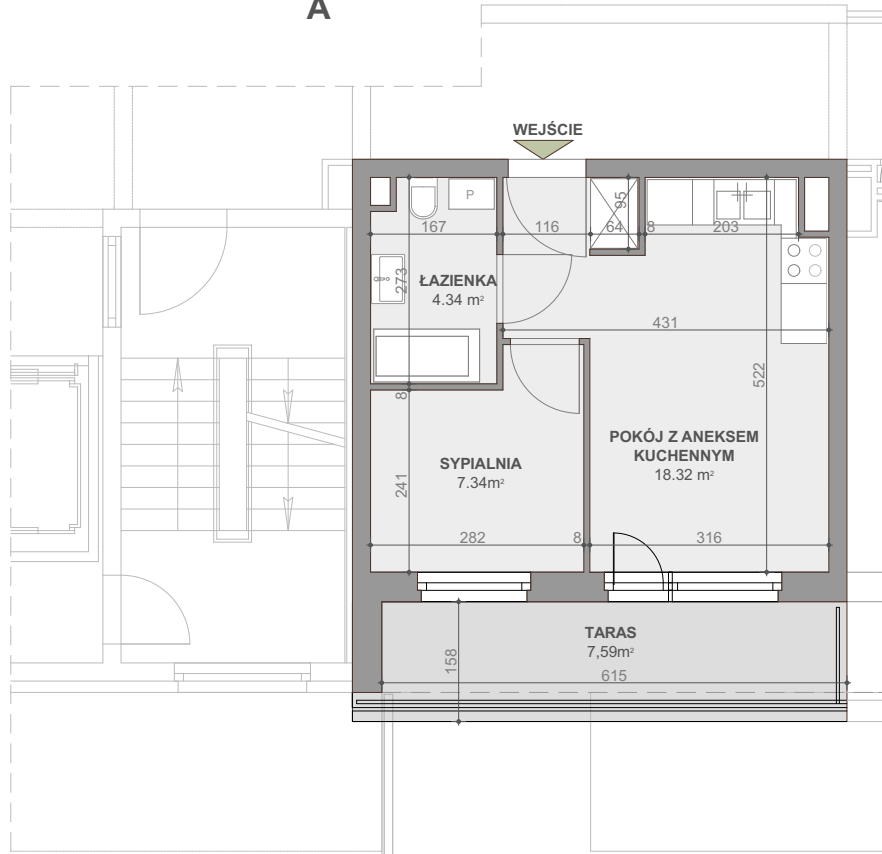

Powierzchnia zgodna z PN ISO 9836:1997 oraz z Rozporządzeniem Ministra Transp. Budownictwa i Gos. Morskiej z dnia 25.04.2012r.

WYMIARY PODANO W ŚWIEŁLE ŚCIAN SUROWYCH. NINIEJSZE DANE SĄ POGŁĄDOWE I MOGĄ ODBIEGAĆ OD OSTATECZNEGO PROJEKTU REALIZACYJNEGO.

