

NR LOKALU:


10

BUDYNEK 13


POWIERZCHNIA:
KONDYGNACJA:
NR KLATKI:

59,17 m²
PIĘTRO 3
5 (Wiedeńska 4E)

PLAN OSIEDLA

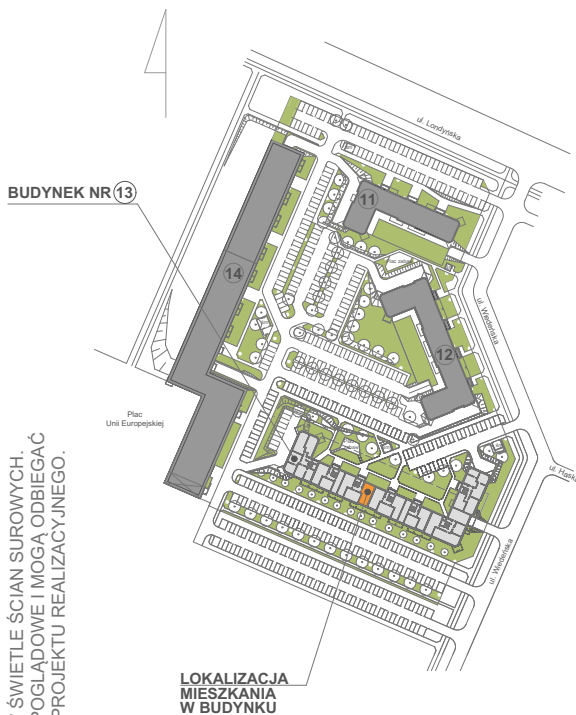

LOKALIZACJA
MIESZKANIA
W BUDYNKU

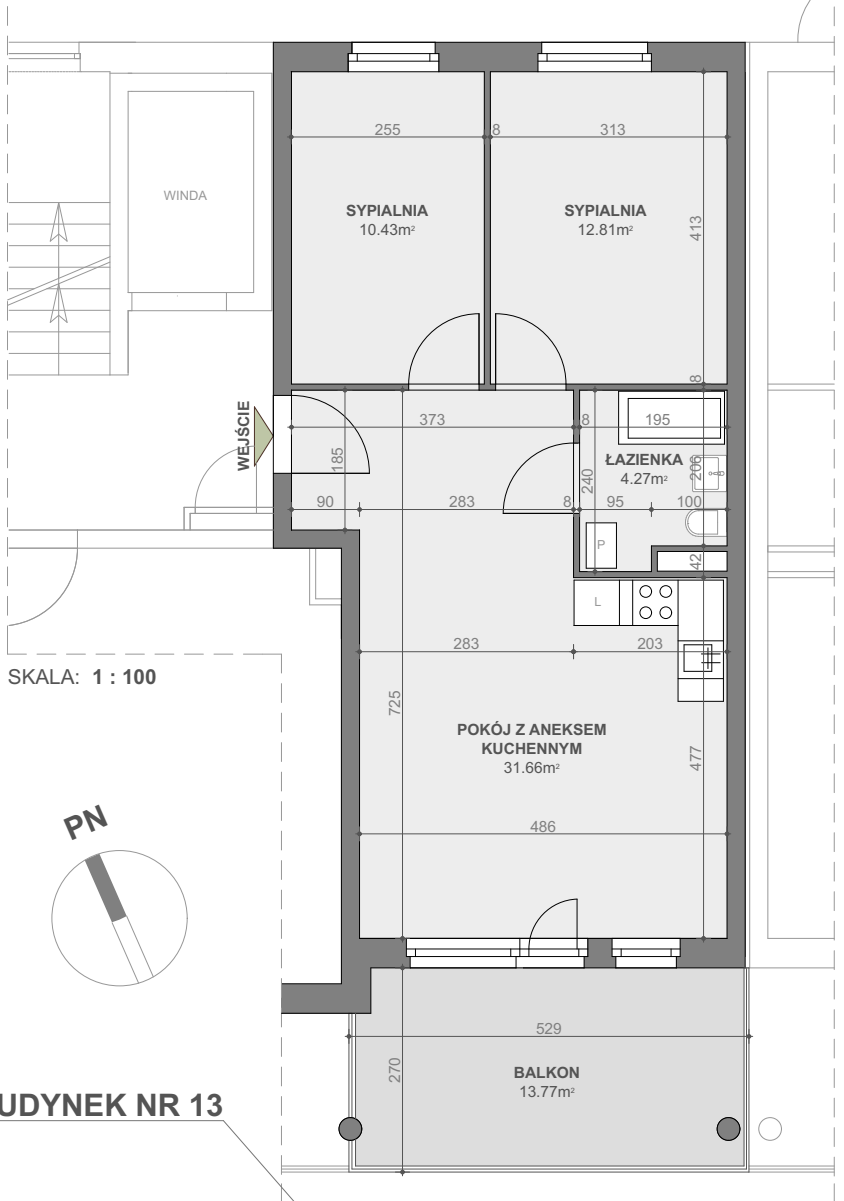

SKALA: 1 : 100



BUDYNEK NR 13

Powierzchnia zgodna z PN ISO 9836:1997 oraz z Rozporządzeniem Ministra Transp. Budownictwa i Gos. Morskiej z dnia 25.04.2012r.

WYMIARY PODANO W ŚWIETLE ŚCIAN SUROWYCH. NINIEJSZE DANE SĄ POGŁADOWE I MOGĄ ODBIEGAĆ OD OSTATECZNEGO PROJEKTU REALIZACYJNEGO.

