

NR LOKALU:

29F

BUDYNEK 14

POWIERZCHNIA:
KONDYGNACJA:
NR KLATKI:

41,94 m²
PIĘTRO 4
F



SKALA: 1 : 100

PLAN OSIEDLA

PN

BUDYNEK NR 14

LOKALIZACJA
MIESZKANIA
W BUDYNKU

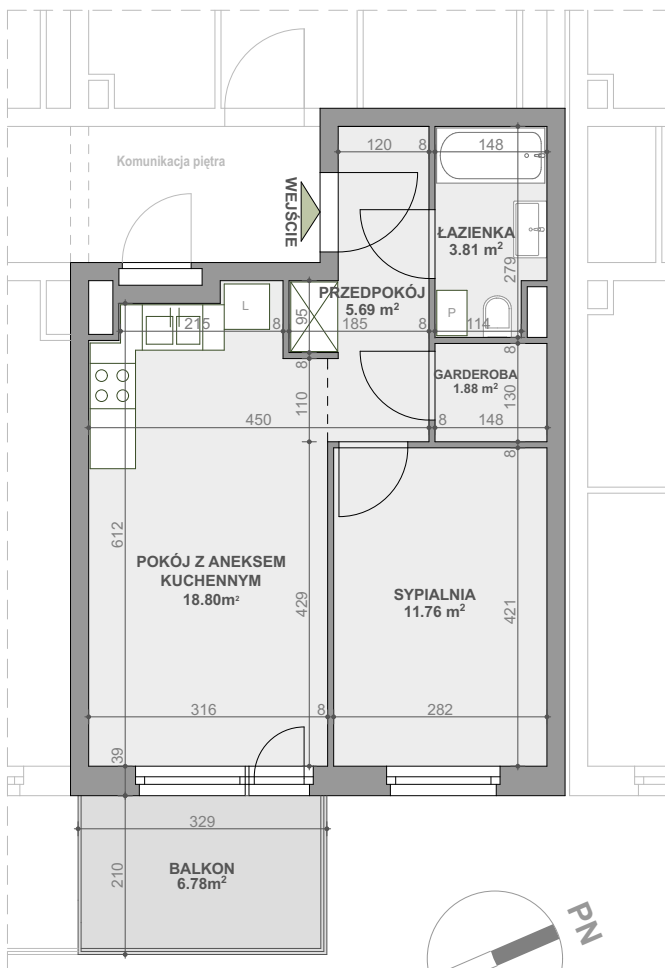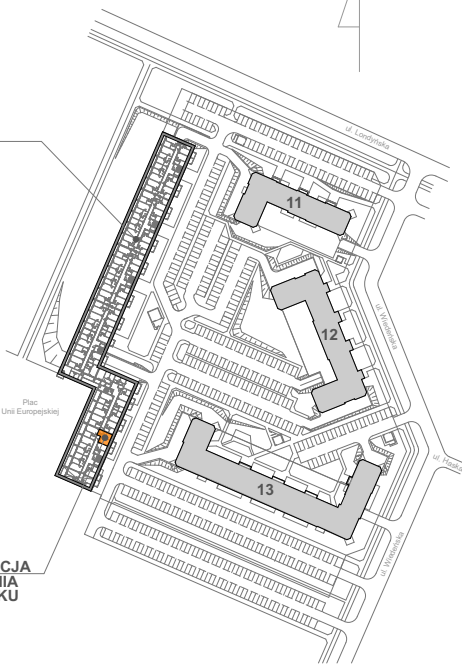

BUDYNEK NR 14

Powierzchnia zgodna z PN ISO 9836:1997 oraz z Rozporządzeniem Ministra Transp. Budownictwa i Gos. Morskiej z dnia 25.04.2012r.

WYMIARY PODANO W ŚWIETLE ŚCIAN SUROWYCH. NINIEJSZE DANE SĄ POGŁADOWE I MOGĄ ODBIEGAĆ OD OSTATECZNEGO PROJEKTU REALIZACYJNEGO.

