

NR LOKALU:


46B

BUDYNEK 14

POWIERZCHNIA:
KONDYGNACJA:
NR KLATKI:

**38,56m²
PIĘTRO 5
B**

SKALA: 1 : 100

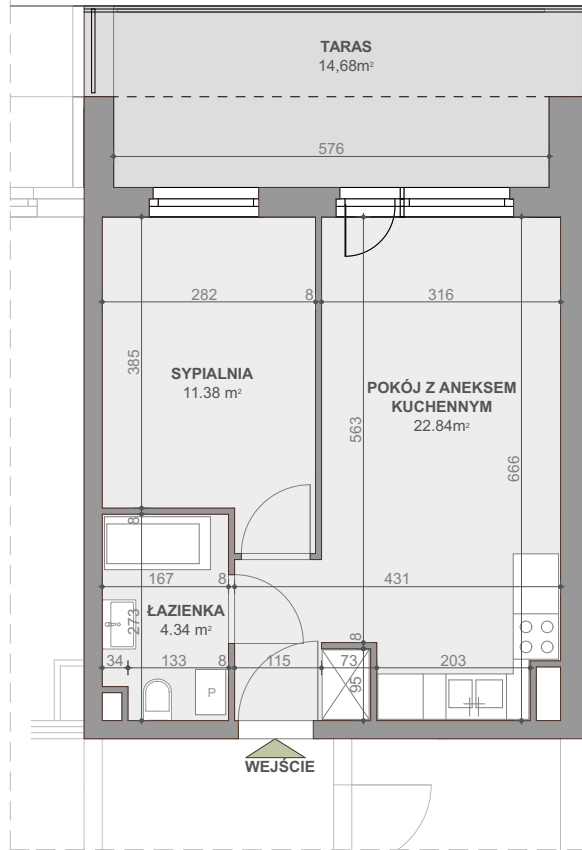


Powierzchnia zgodna z PN ISO 9836:1997 oraz z Rozporządzeniem Ministra Transp. Budownictwa i Gos. Morskiej z dnia 25.04.2012r.

WYMIARY PODANO W ŚWIECLE ŚCIAN SUROWYCH.
NINIEJSZE DANE SĄ POGŁĄDOWE I MOGĄ ODBIEGAĆ OD OSTATECZNEGO PROJEKTU REALIZACYJNEGO.



LOKALIZACJA
MIESZKANIA
W BUDYNKU

BUDYNEK NR 14

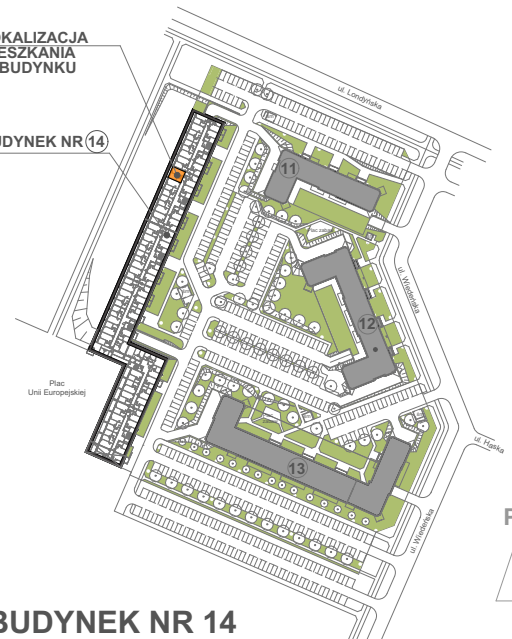

BUDYNEK NR 14