

NR LOKALU:



10E

BUDYNEK 14

POWIERZCHNIA:
KONDYGNACJA:
NR KLATKI:

**57,28 m²
PIĘTRO 2
E**

SKALA: 1 : 100

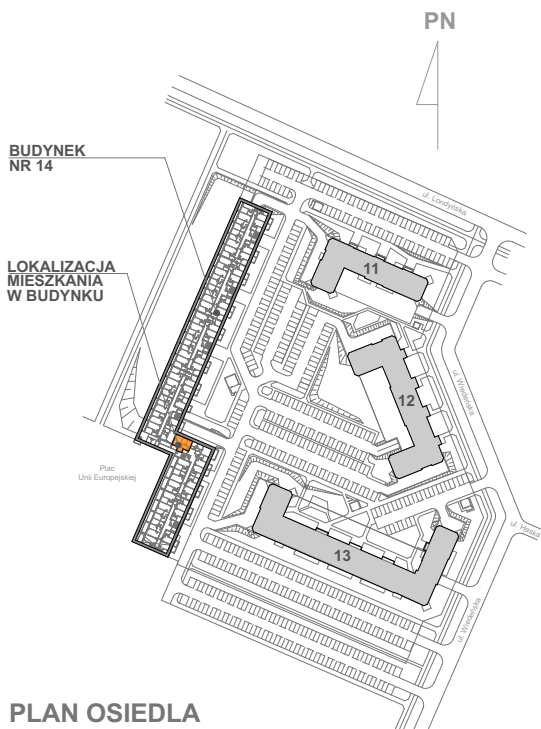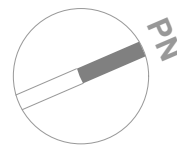

Powierzchnia zgodna z PN ISO 9836:1997 oraz z Rozporządzeniem Ministra Transp. Budownictwa i Gos. Morskiej z dnia 25.04.2012r.

WYMIARY PODANO W ŚWIEŁLE ŚCIAN SUROWYCH.
NINIEJSZE DANE SĄ POGLĄDOWE I MOGĄ ODBIEGAĆ OD OSTATECZNEGO PROJEKTU REALIZACYJNEGO.

