

NR LOKALU:

**14F**


**BUDYNEK 14**

POWIERZCHNIA:  
KONDYGNACJA:  
NR KLATKI:

**37,14 m<sup>2</sup>  
PIĘTRO 2  
F**

SKALA: 1 : 100

PLAN OSIEDLA

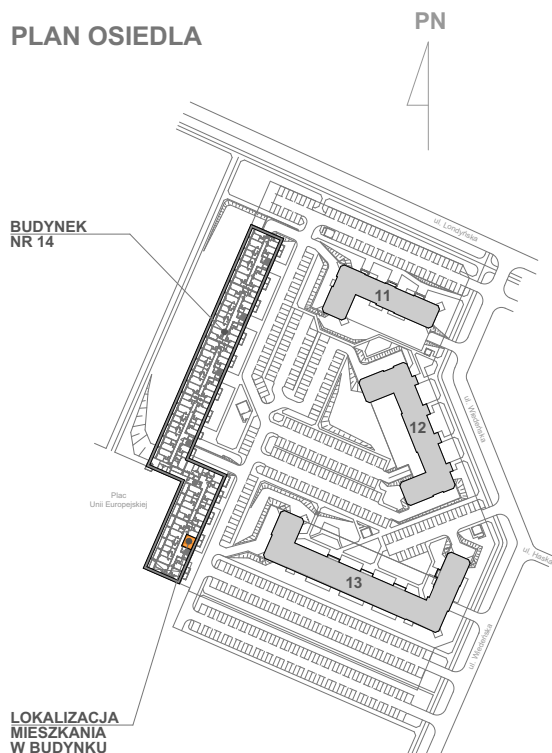

BUDYNEK NR 14

LOKALIZACJA MIESZKANIA W BUDYNKU



BUDYNEK NR 14

Powierzchnia zgodna z PN ISO 9836:1997 oraz z Rozporządzeniem Ministra Transp. Budownictwa i Gos. Morskiej z dnia 25.04.2012r.

WYMIARY PODANO W ŚWIETLE ŚCIAN SUROWYCH. NINIEJSZE DANE SĄ POGŁADOWE I MOGĄ ODBIEGAĆ OD OSTATECZNEGO PROJEKTU REALIZACYJNEGO.

