



**BUDYNEK 11**

**11**

PLAN OSIEDLA

POWIERZCHNIA: **70,58 m<sup>2</sup>**  
KONDYGNACJA: **PIĘTRO 3**  
NR KLATKI: **1**

SKALA: 1 : 100

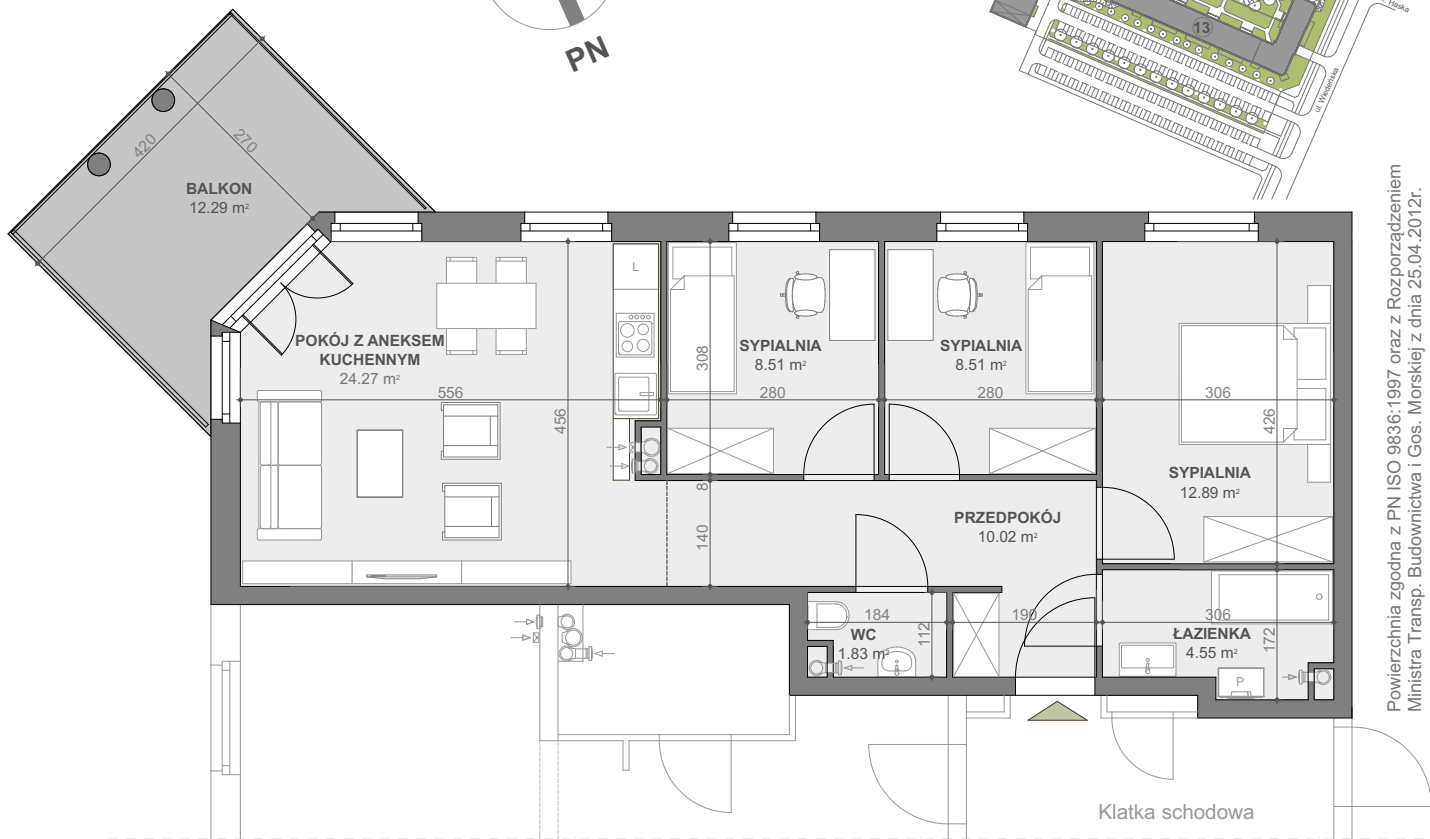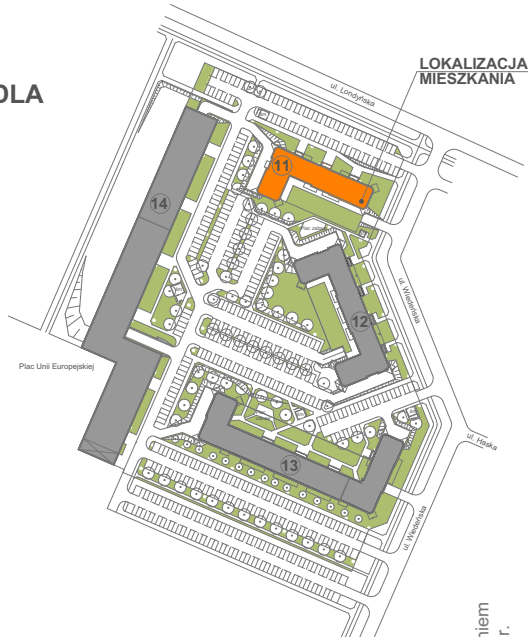

Powierzchnia zgodna z PN ISO 9836:1997 oraz z Rozporządzeniem Ministra Transp. Budownictwa i Gos. Morskiej z dnia 25.04.2012r.

WYMIARY PODANO W ŚWIETLE ŚCIAN SUROWYCH.  
NINIJSZE DANE SĄ POGŁADOWE I MOGĄ ODBIEGAĆ OD OSTATECZNEGO PROJEKTU REALIZACYJNEGO.

