


NR LOKALU:

33F



BUDYNEK 14

POWIERZCHNIA:
KONDYGNACJA:
NR KLATKI:

57,82 m²
PIĘTRO 5
F

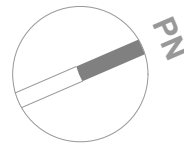

PLAN OSIEDLA

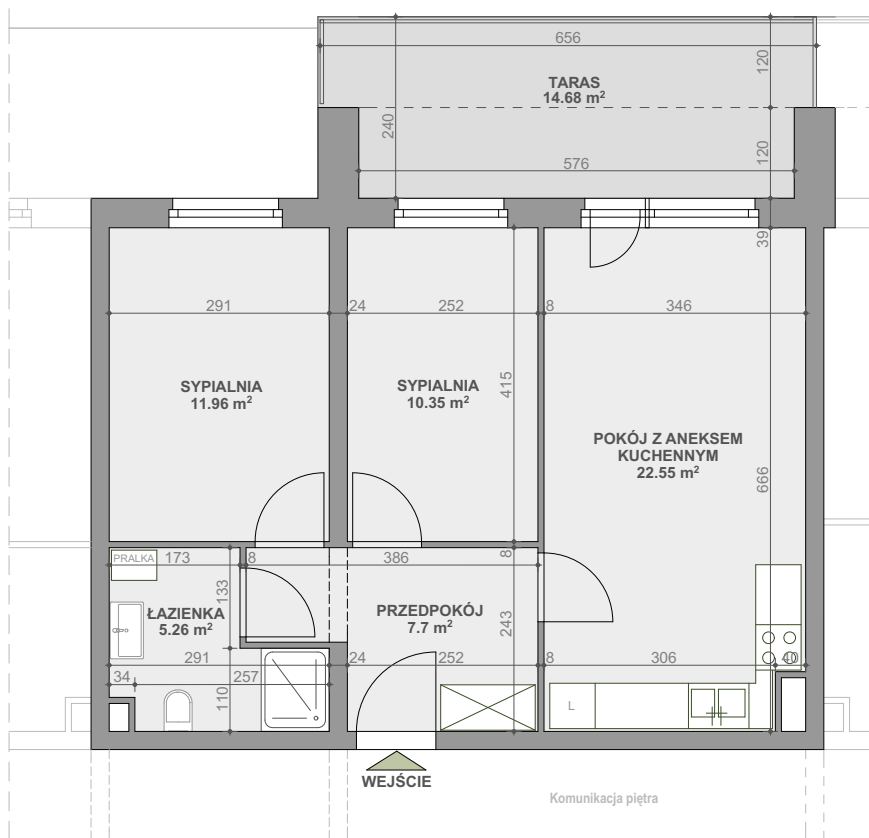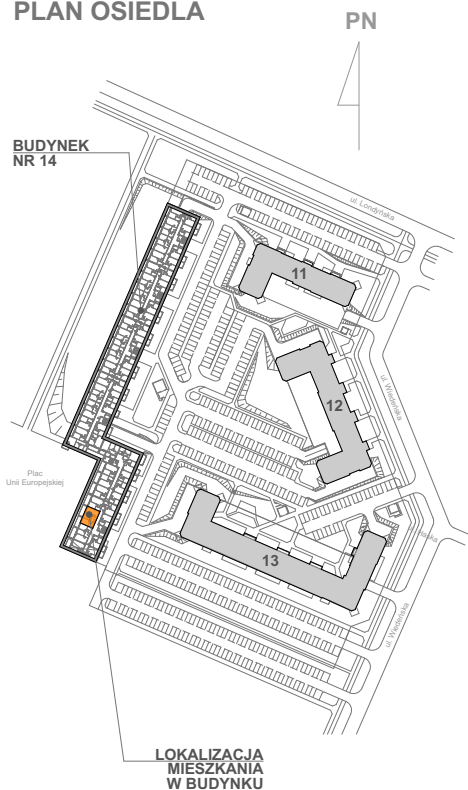

SKALA: 1 : 100

BUDYNEK NR 14

Powierzchnia zgodna z PN-ISO 9836:1997 oraz z Rozporządzeniem Ministra Transp. - Budownictwa i Gos. - Morskiej z dnia 25.04.2012r.

WYMIARY PODANO W ŚWIEŁE ŚCIAN SUROWYCH.
NINIEJSZE DANE SĄ POGŁĄDOWE I MOGĄ ODBIEGAĆ OD OSTATECZNEGO PROJEKTU REALIZACYJNEGO.

