

BUDYNEK 14

NR LOKALU:


22F

SKALA: 1 : 100

POWIERZCHNIA:
KONDYGNACJA:
NR KLATKI:

**37,14 m²
PIĘTRO 3
F**

PLAN OSIEDLA

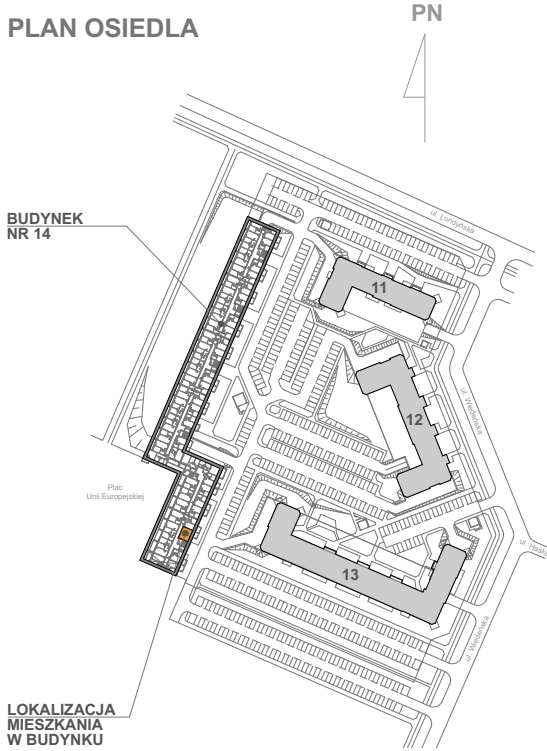

Powierzchnia zgodna z PN ISO 9836:1997 oraz z Rozporządzeniem Ministra Transp. Budownictwa i Gos. Morskiej z dnia 25.04.2012r.

WYMIARY PODANO W ŚWIETLE ŚCIAN SUROWYCH. NINIEJSZE DANE SĄ POGŁADOWE I MOGĄ ODBIEGAĆ OD OSTATECZNEGO PROJEKTU REALIZACYJNEGO.

