


NR LOKALU:

**3**

**BUDYNEK 13**

POWIERZCHNIA: **59,17 m<sup>2</sup>**  
KONDYGNACJA: **PARTER**  
NR KLATKI: **4 (Wiedeńska 4D)**


**PLAN OSIEDLA**

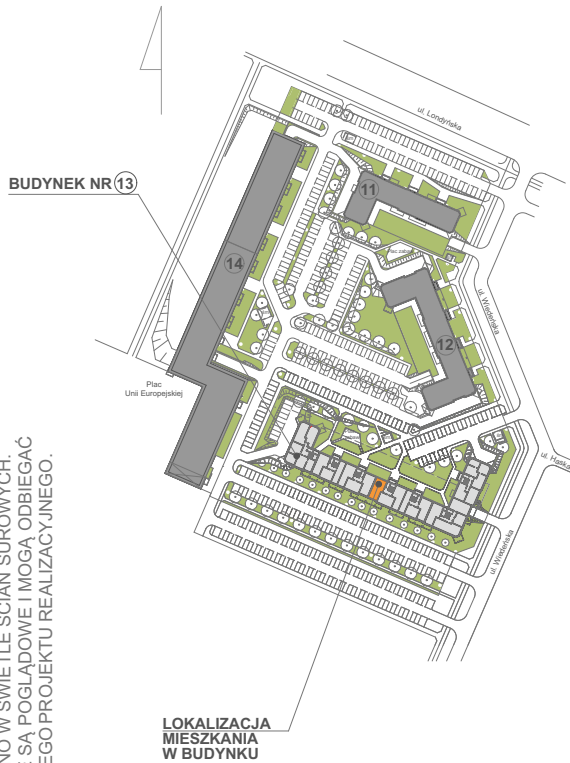

LOKALIZACJA  
MIESZKANIA  
W BUDYNKU



SKALA: 1 : 100

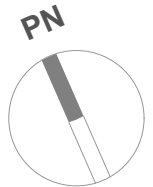

**BUDYNEK NR 13**

Powierzchnia zgodna z PN ISO 9836:1997 oraz z Rozporządzeniem Ministra Transp. Budownictwa i Gos. Morskiej z dnia 25.04.2012r.

WYMIARY PODANO W ŚWIETLE ŚCIAN SUROWYCH. NINIEJSZE DANE SĄ POGŁADOWE I MOGĄ ODBIEGAĆ OD OSTATECZNEGO PROJEKTU REALIZACYJNEGO.

