

NR LOKALU:

1

BUDYNEK 13

POWIERZCHNIA:
KONDYGNACJA:
NR KLATKI:

52,92 m²
PARTER
1 (Wiedeńska 4A)



PLAN OSIEDLA

BUDYNEK NR 13



LOKALIZACJA
MIESZKANIA
W BUDYNKU

SKALA: 1 : 100

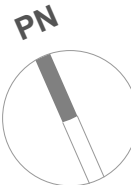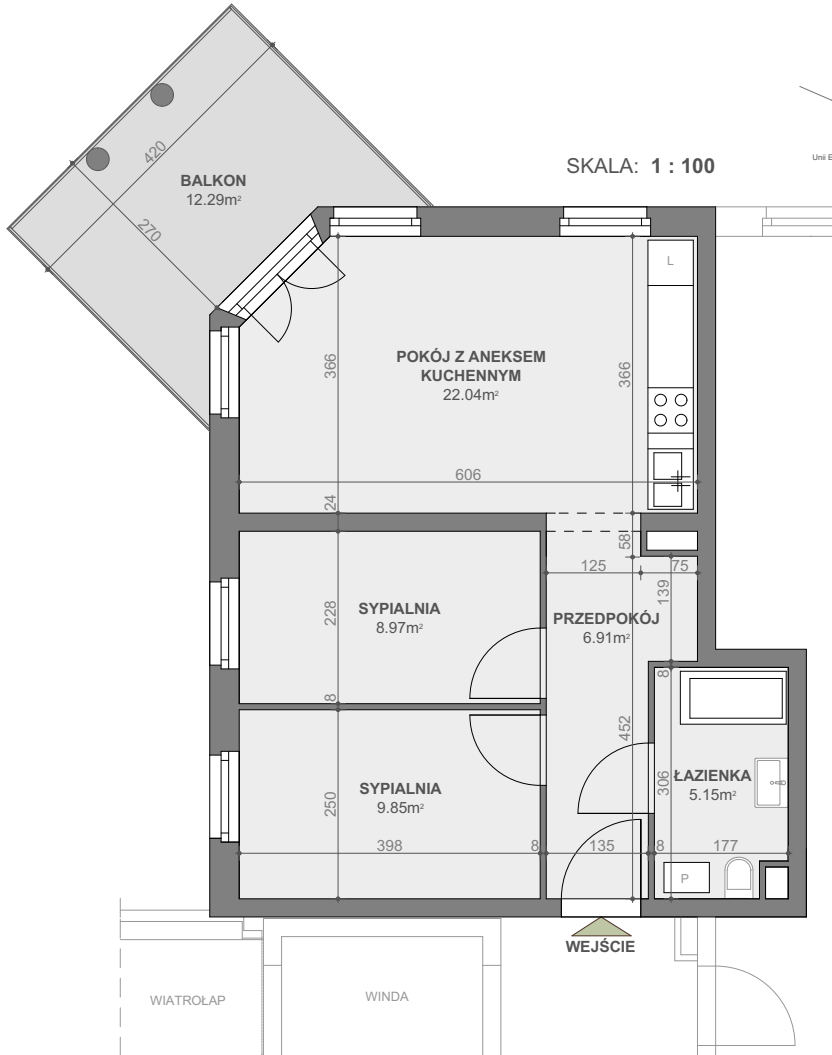

BUDYNEK NR 13

Powierzchnia zgodna z PN ISO 9836:1997 oraz z Rozporządzeniem Ministra Transp. Budownictwa i Gos. Morskiej z dnia 25.04.2012r.

WYMIARY PODANO W ŚWIETLE ŚCIAN SUROWYCH. NINIEJSZE DANE SĄ POGŁĄDOWE I MOGĄ ODBIEGAĆ OD OSTATECZNEGO PROJEKTU REALIZACYJNEGO.

