

NR LOKALU:


28E

BUDYNEK 14

POWIERZCHNIA:
KONDYGNACJA:
NR KLATKI:


**57,28 m²
PIĘTRO 4
E**

SKALA: 1 : 100

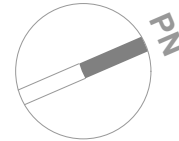

BUDYNEK
NR 14

LOKALIZACJA
MIESZKANIA
W BUDYNKU

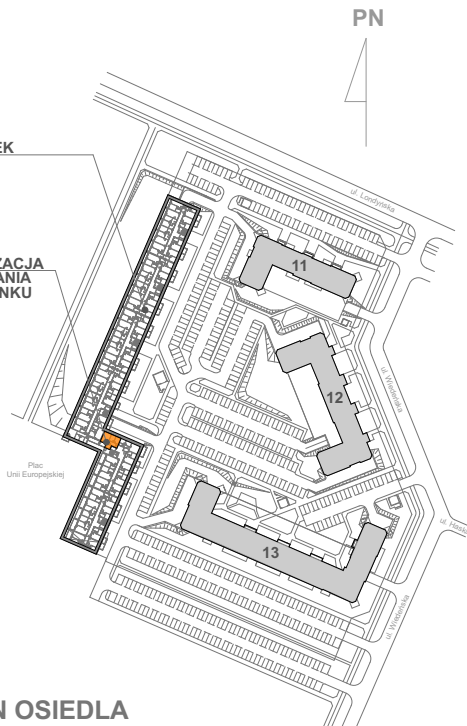

PLAN OSIEDLA



BUDYNEK NR 14

Powierzchnia zgodna z PN ISO 9836:1997 oraz z Rozporządzeniem
Ministra Transp. Budownictwa i Gos. Morskiej z dnia 25.04.2012r.

WYMIARY PODANO W ŚWIELE ŚCIAN SUROWYCH.
NINIEJSZE DANE SĄ POGŁADOWE I MOGĄ ODBIEGAĆ OD OSTATECZNEGO PROJEKTU REALIZACYJNEGO.

