


NR LOKALU:

27F

BUDYNEK 14

POWIERZCHNIA:
KONDYGNACJA:
NR KLATKI:


**57,82 m²
PIĘTRO 4
F**

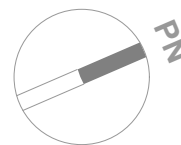


PLAN OSIEDLA

PN

BUDYNEK
NR 14

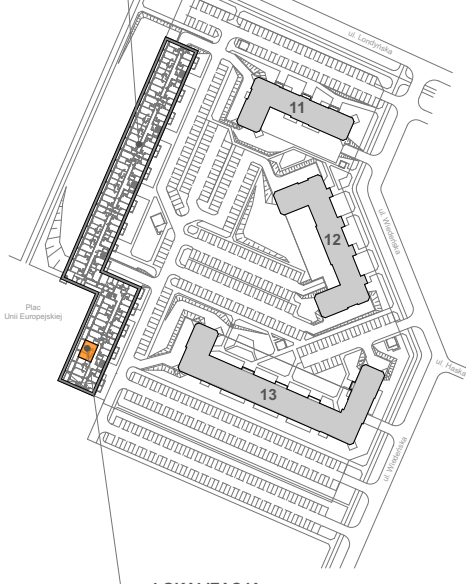

LOKALIZACJA
MIESZKANIA
W BUDYNKU

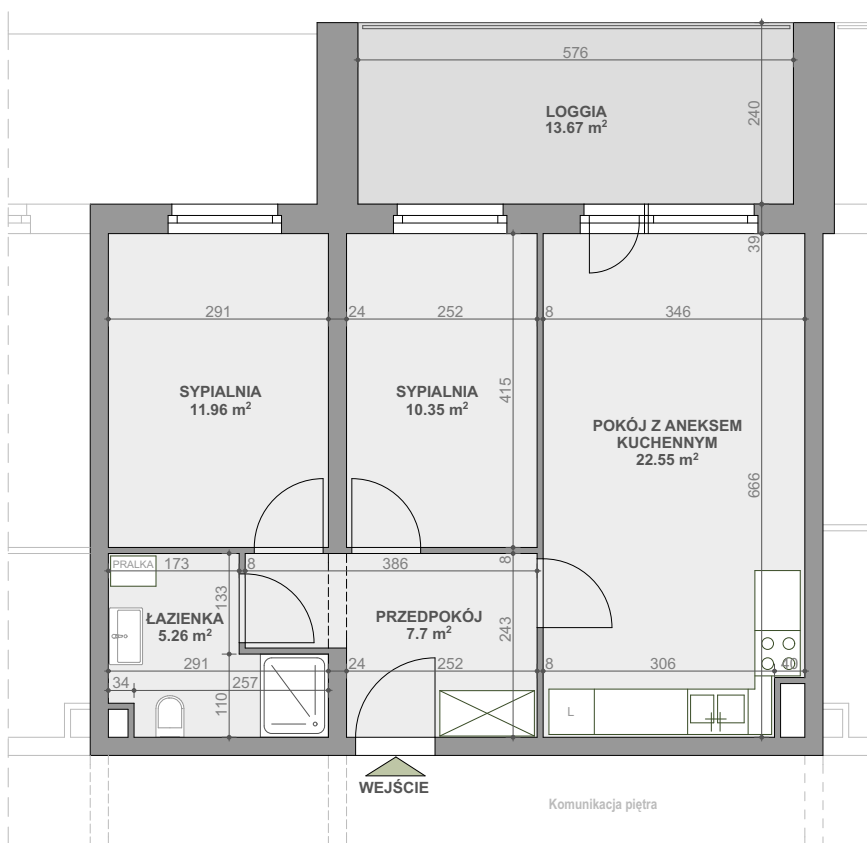

SKALA: 1 : 100

BUDYNEK NR 14

Powierzchnia zgodna z PN ISO 9836:1997 oraz z Rozporządzeniem Ministra Transp. Budownictwa i Gos. Morskiej z dnia 25.04.2012r.

WYMIARY PODANO W ŚWIEŁLE ŚCIAN SUROWYCH.
NINIEJSZE DANE SĄ POGŁĄDOWE I MOGĄ ODBIEGAĆ OD OSTATECZNEGO PROJEKTU REALIZACYJNEGO.

