

NR LOKALU:

24F



BUDYNEK 14

POWIERZCHNIA:
KONDYGNACJA:
NR KLATKI:

**38,86 m²
PIĘTRO 4
F**

SKALA: 1 : 100

PLAN OSIEDLA

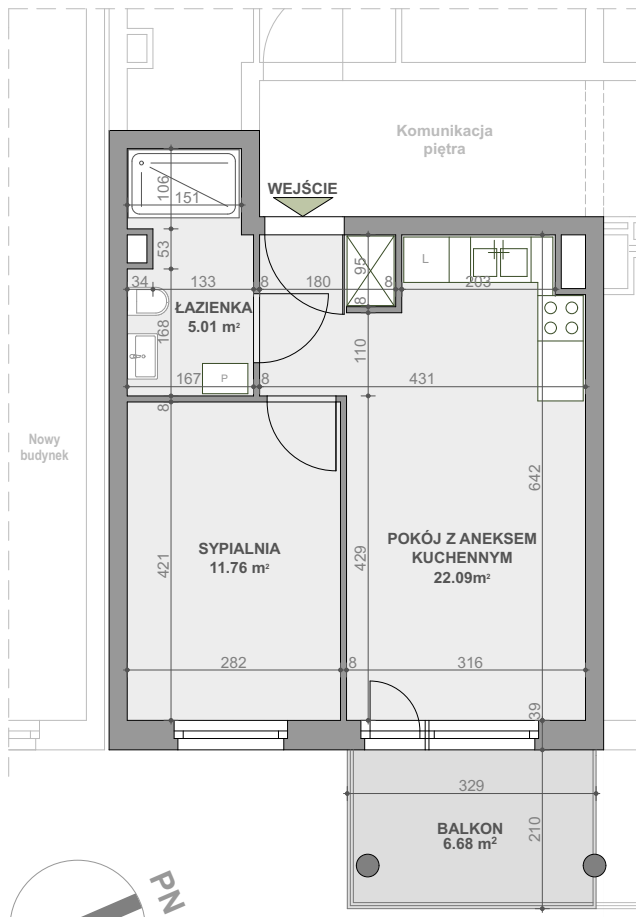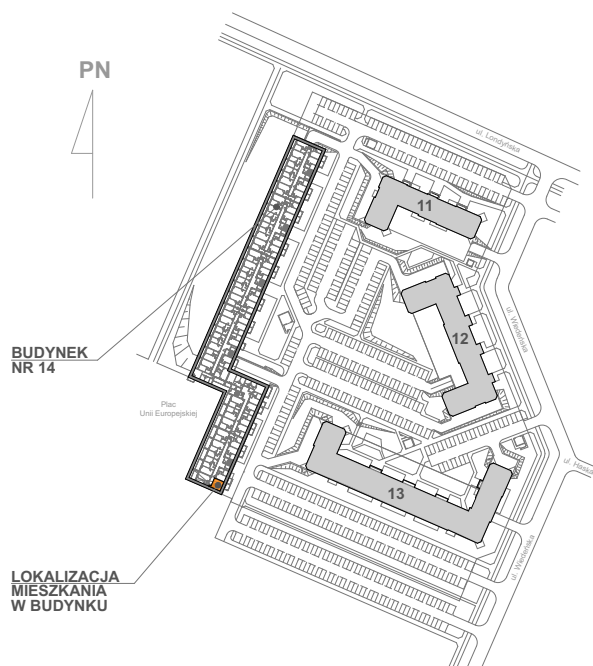

Powierzchnia zgodna z PN ISO 9836:1997 oraz z Rozporządzeniem Ministra Transp. Budownictwa i Gos. Morskiej z dnia 25.04.2012r.

WYMIARY PODANO W ŚWIETLE ŚCIAN SUROWYCH. NINIEJSZE DANE SĄ POGŁADOWE I MOGĄ ODBIEGAĆ OD OSTATECZNEGO PROJEKTU REALIZACYJNEGO.

BUDYNEK NR 14

