

NR LOKALU:

**9E**

**BUDYNEK 14**

POWIERZCHNIA:  
KONDYGNACJA:  
NR KLATKI:

**36,59 m<sup>2</sup>**  
**PIĘTRO 1**  
**E**




PLAN OSIEDLA

BUDYNEK  
NR 14

LOKALIZACJA  
MIESZKANIA  
W BUDYNKU

Plac  
Unii Europejskiej

PN

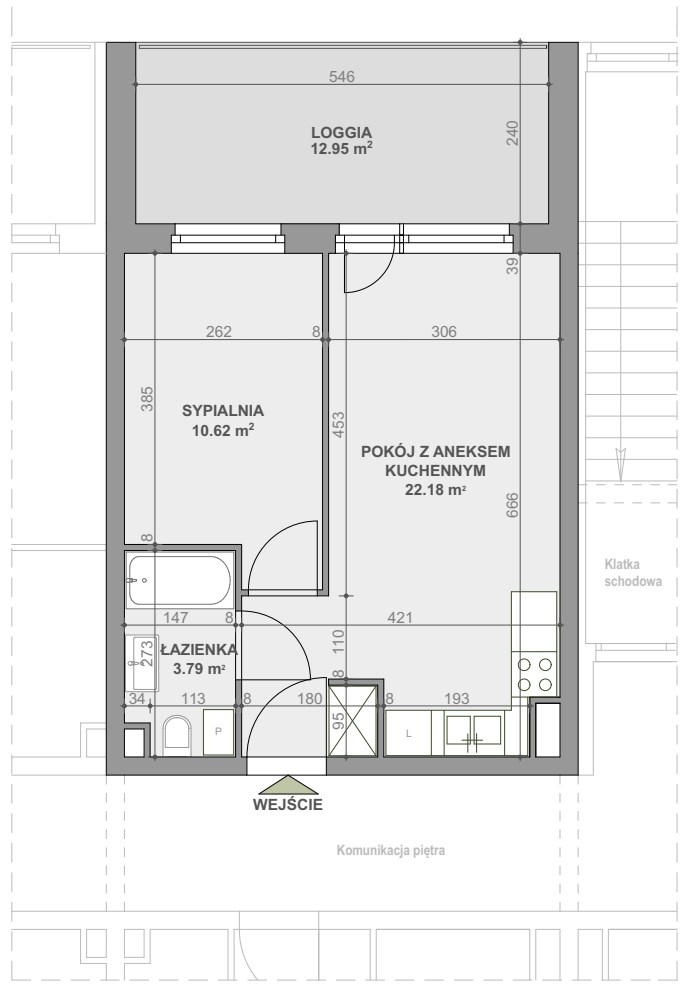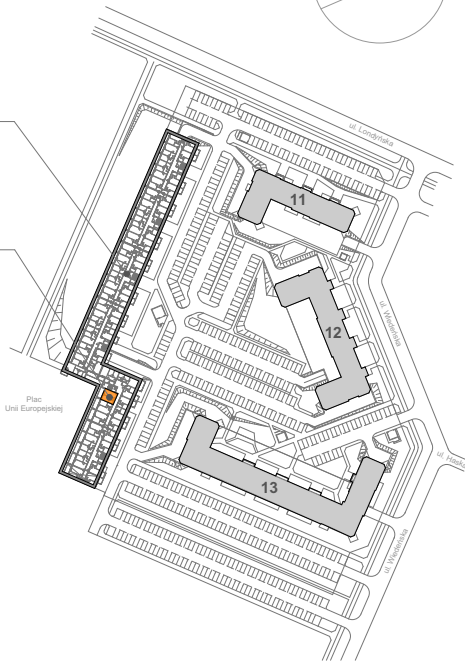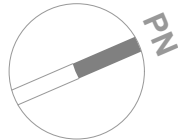

SKALA: 1 : 100

**BUDYNEK NR 14**

Powierzchnia zgodna z PN ISO 9836:1997 oraz z Rozporządzeniem Ministra Transp. Budownictwa i Gos. Morskiej z dnia 25.04.2012r.

WYMIARY PODANO W ŚWIETLE ŚCIAN SUROWYCH.  
NINIEJSZE DANE SĄ POGŁĄDOWE I MOGĄ ODBIEGAĆ OD OSTATECZNEGO PROJEKTU REALIZACYJNEGO.

