

NR LOKALU:

**13E**

**BUDYNEK 14**


POWIERZCHNIA:  
KONDYGNACJA:  
NR KLATKI:

**35,16 m<sup>2</sup>  
PIĘTRO 2  
E**


SKALA: 1 : 100

BUDYNEK  
NR 14

LOKALIZACJA  
MIESZKANIA  
W BUDYNKU

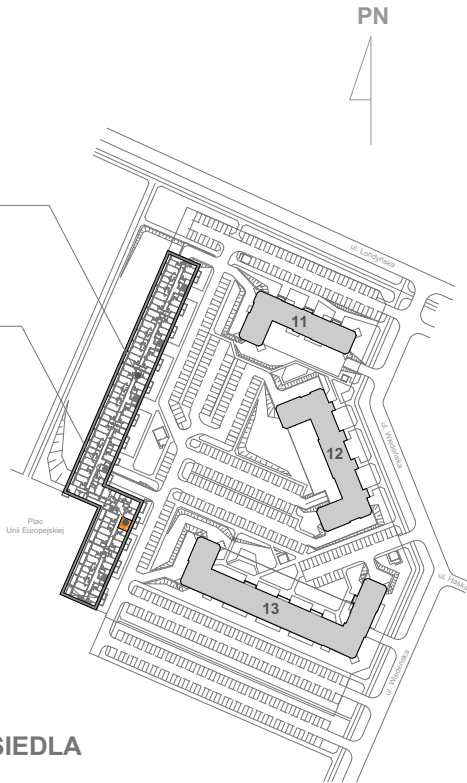

PLAN OSIEDLA

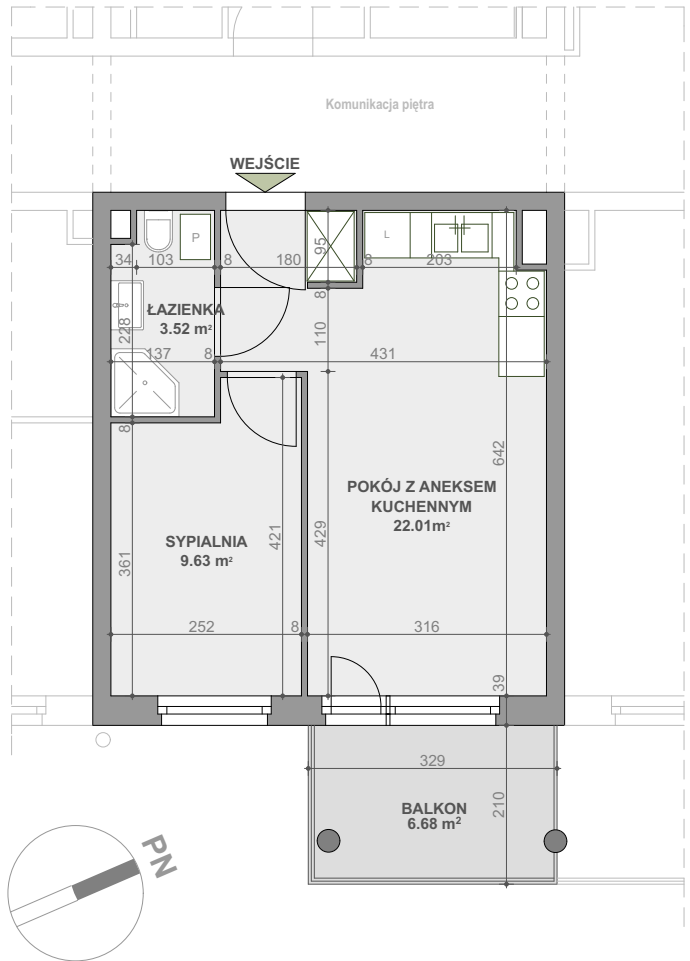

BUDYNEK NR 14

Powierzchnia zgodna z PN ISO 9836:1997 oraz z Rozporządzeniem Ministra Transp. Budownictwa i Gos. Morskiej z dnia 25.04.2012r.

WYMIARY PODANO W ŚWIETLE ŚCIAN SUROWYCH. NINIEJSZE DANE SĄ POGŁADOWE I MOGĄ ODBIEGAĆ OD OSTATECZNEGO PROJEKTU REALIZACYJNEGO.

