


NR LOKALU:

**9A**


**BUDYNEK 14**

POWIERZCHNIA:  
KONDYGNACJA:  
NR KLATKI:

**36,73 m<sup>2</sup>  
PIĘTRO 1  
A**

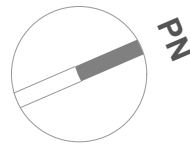

SKALA: 1 : 100

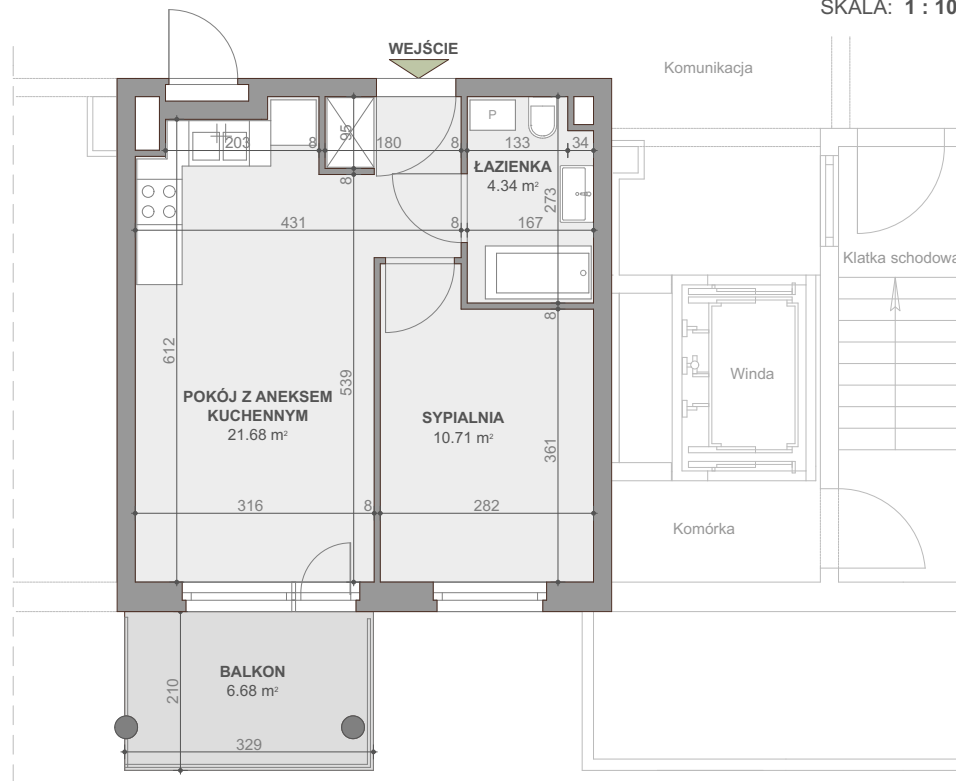


Powierzchnia zgodna z PN ISO 9836:1997 oraz z Rozporządzeniem Ministra Transp. Budownictwa i Gos. Morskiej z dnia 25.04.2012r.

WYMIARY PODANO W ŚWIEŁLE ŚCIAN SUROWYCH.  
NINIEJSZE DANE SĄ POGŁĄDOWE I MOGĄ ODBIEGAĆ OD OSTATECZNEGO PROJEKTU REALIZACYJNEGO.



LOKALIZACJA  
MIESZKANIA  
W BUDYNKU

BUDYNEK NR 14

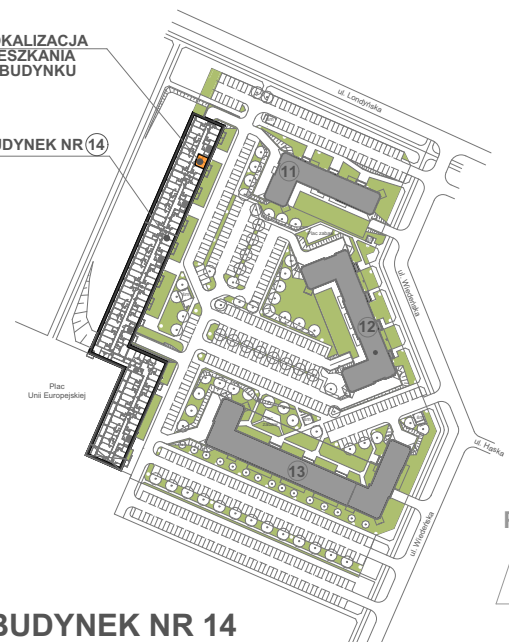

BUDYNEK NR 14

PN