

NR LOKALU:

15



BUDYNEK 13

PLAN OSIEDLA

POWIERZCHNIA:
KONDYGNACJA:
NR KLATKI:

44,09 m²
PIĘTRO 3
1 (Wiedeńska 4A)

SKALA: 1 : 100

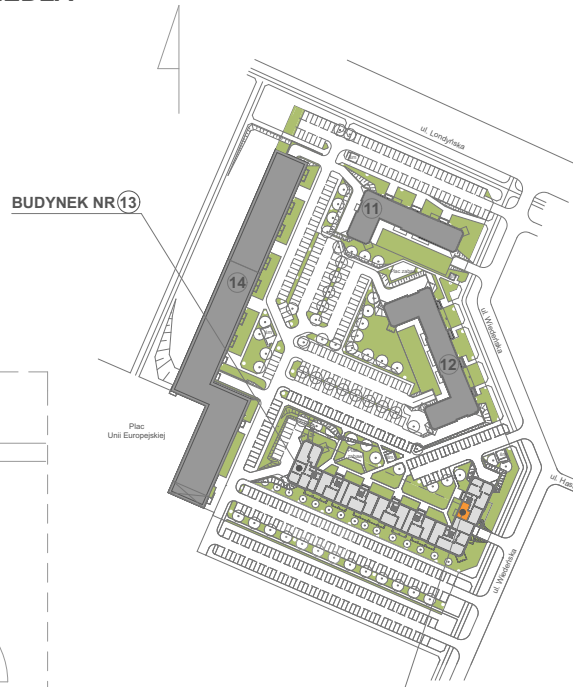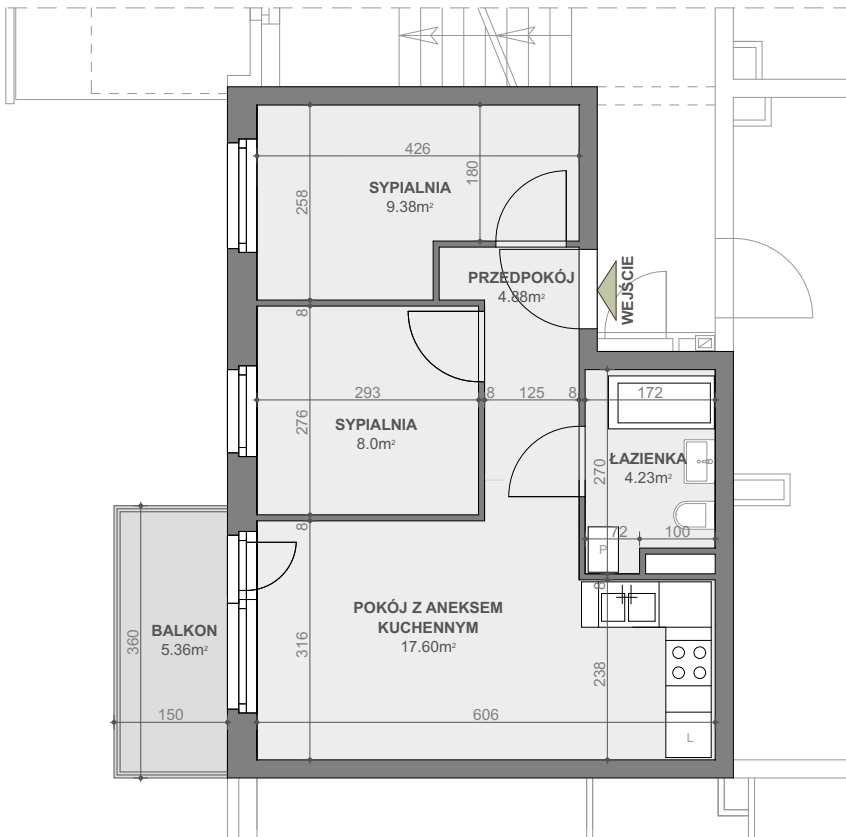

LOKALIZACJA
MIESZKANIA
W BUDYNKU



BUDYNEK NR 13

Powierzchnia zgodna z PN ISO 9836:1997 oraz z Rozporządzeniem Ministra Transp. Budownictwa i Gos. Morskiej z dnia 25.04.2012r.

WYMIARY PODANO W ŚWIETLE ŚCIAN SUROWYCH.
NINIEJSZE DANE SĄ POGŁĄDOWE I MOGĄ ODBIEGAĆ OD OSTATECZNEGO PROJEKTU REALIZACYJNEGO.

