



**BUDYNEK 12**

**12**


PLAN OSIEDLA

POWIERZCHNIA: **75,00 m<sup>2</sup>**  
KONDYGNACJA: **PIĘTRO 2**  
NR KLATKI: **1**

SKALA: 1 : 100

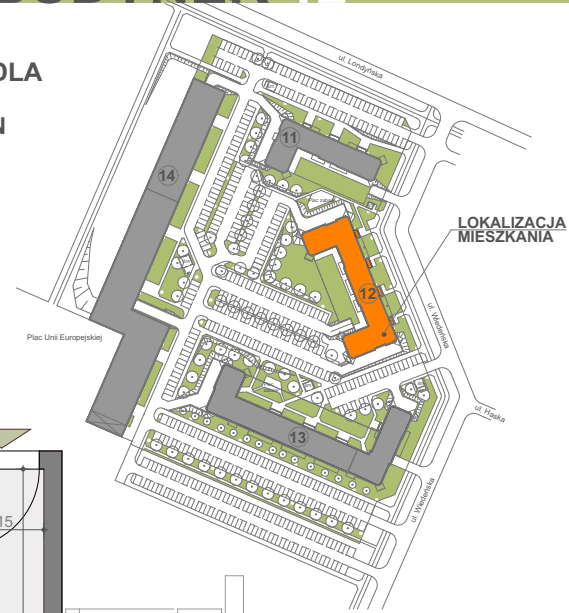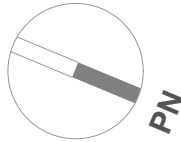

LOKALIZACJA  
MIESZKANIA

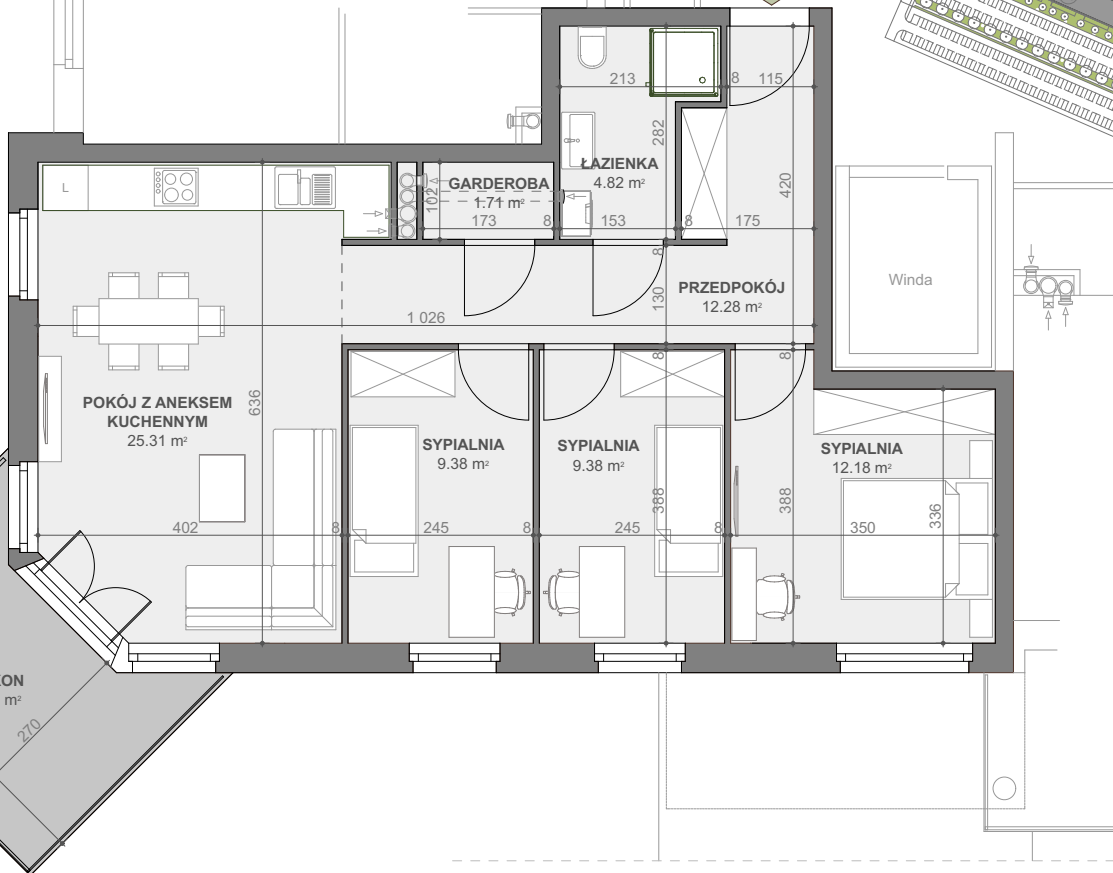

BUDYNEK 12

Powierzchnia zgodna z PN ISO 9836:1997 oraz z Rozporządzeniem Ministra Transp. Budownictwa i Gos. Morskiej z dnia 25.04.2012r.  
WYMIARY PODANO W ŚWIETLE ŚCIAN SUROWYCH.  
NINIEJSZE DANE SĄ POGŁADOWE I MOGĄ ODBIEGAĆ OD OSTATECZNEGO PROJEKTU REALIZACYJNEGO.

