

NR LOKALU:

23F



BUDYNEK 14

POWIERZCHNIA:
KONDYGNACJA:
NR KLATKI:

**36,72 m²
PIĘTRO 4
F**

SKALA: 1 : 100

PLAN OSIEDLA

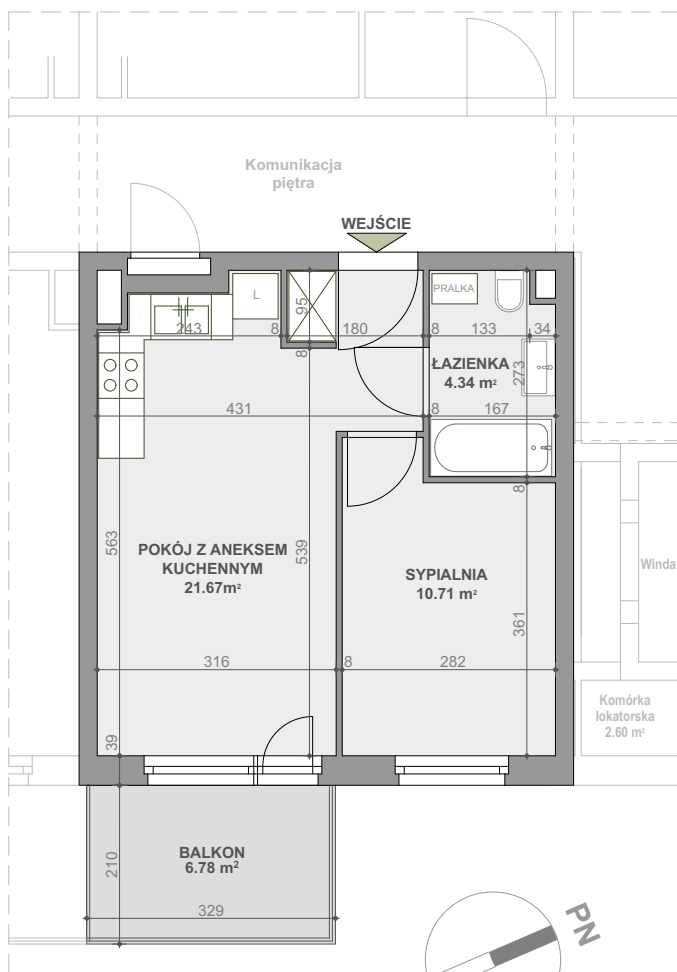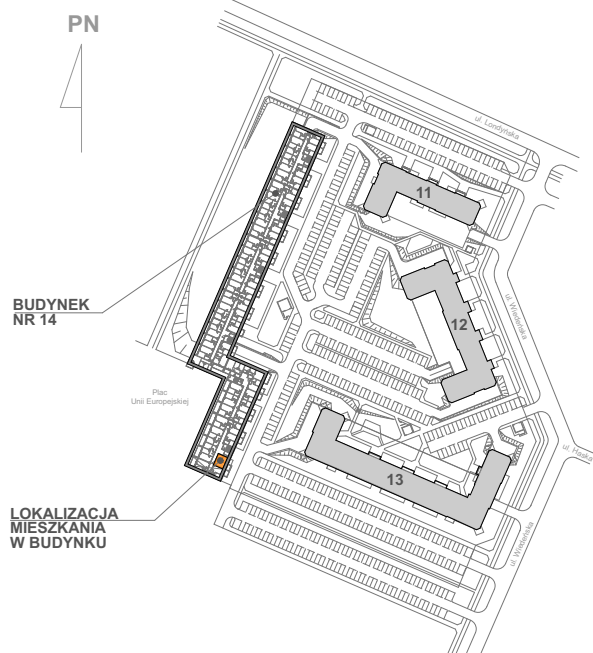

BUDYNEK NR 14

Powierzchnia zgodna z PN ISO 9836:1997 oraz z Rozporządzeniem Ministra Transp. Budownictwa i Gos. Morskiej z dnia 25.04.2012r.
WYMIARY PODANO W ŚWIETLE ŚCIAN SUROWYCH.
NINIEJSZE DANE SĄ POGŁĄDOWE I MOGĄ ODBIEGAĆ OD OSTATECZNEGO PROJEKTU REALIZACYJNEGO.

