

NR LOKALU:



37F

BUDYNEK 14

POWIERZCHNIA:
KONDYGNACJA:
NR KLATKI:

**57,28 m²
PIĘTRO 5
E**

SKALA: 1 : 100

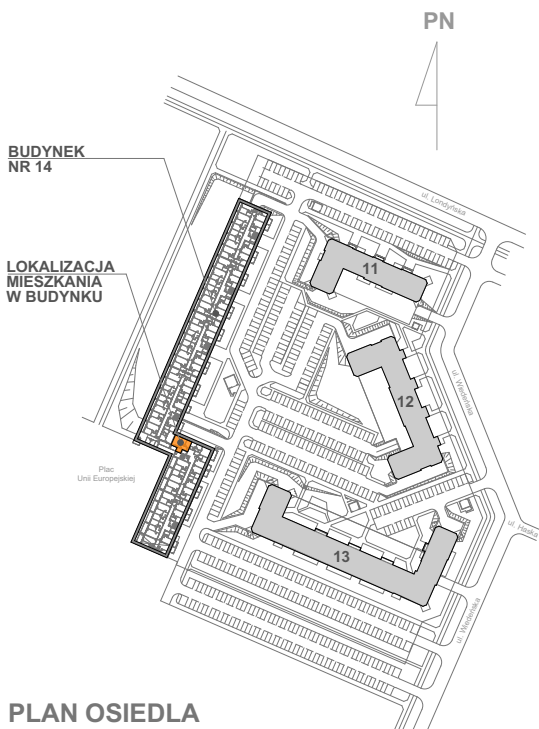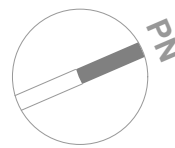

PLAN OSIEDLA



BUDYNEK NR 14

Powierzchnia zgodna z PN ISO 9836:1997 oraz z Rozporządzeniem Ministra Transp. Budownictwa i Gos. Morskiej z dnia 25.04.2012r.

WYMIARY PODANO W ŚWIELE ŚCIAN SUROWYCH.
NINIEJSZE DANE SĄ POGŁĄDOWE I MOGĄ ODBIEGAĆ OD OSTATECZNEGO PROJEKTU REALIZACYJNEGO.

