
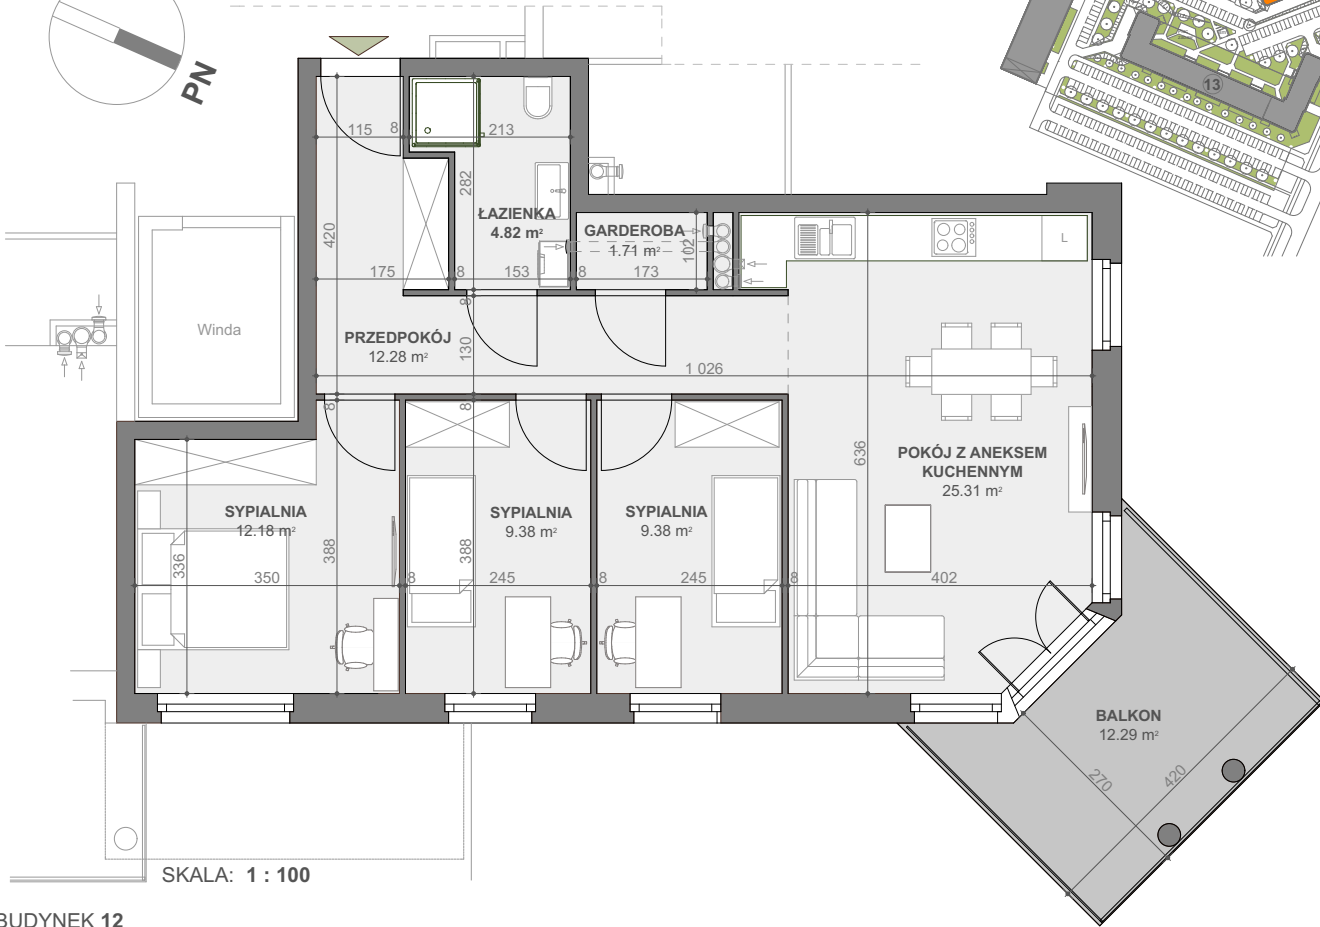
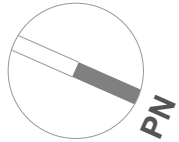


**BUDYNEK 12**

**9**

PLAN OSIEDLA

POWIERZCHNIA: **75,00 m<sup>2</sup>**  
KONDYGNACJA: **PIĘTRO 1**  
NR KLATKI: **4**

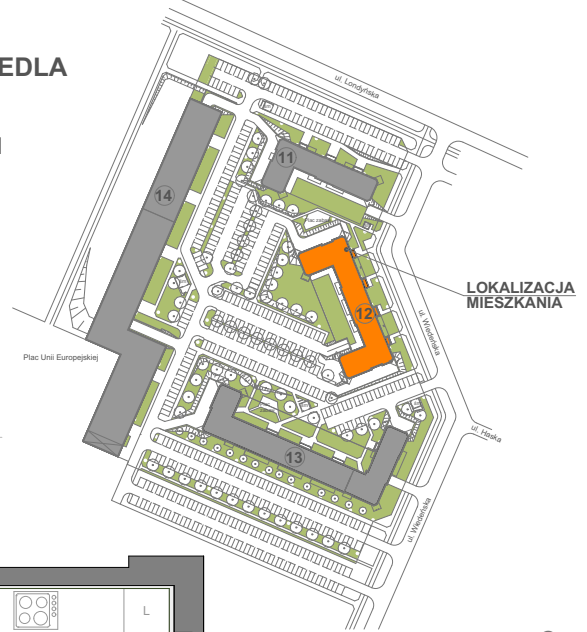

SKALA: 1 : 100

BUDYNEK 12

Powierzchnia zgodna z PN ISO 9836:1997 oraz z Rozporządzeniem Ministra Transp. Budownictwa i Gos. Morskiej z dnia 25.04.2012r.

WYMIARY PODANO W ŚWIETLE ŚCIAN SUROWYCH. NINIEJSZE DANE SĄ POGŁADOWE I MOGĄ ODBIEGAĆ OD OSTATECZNEGO PROJEKTU REALIZACYJNEGO.

